



PLYTA FUNDAMENTOWA
RZUT 1 : 50

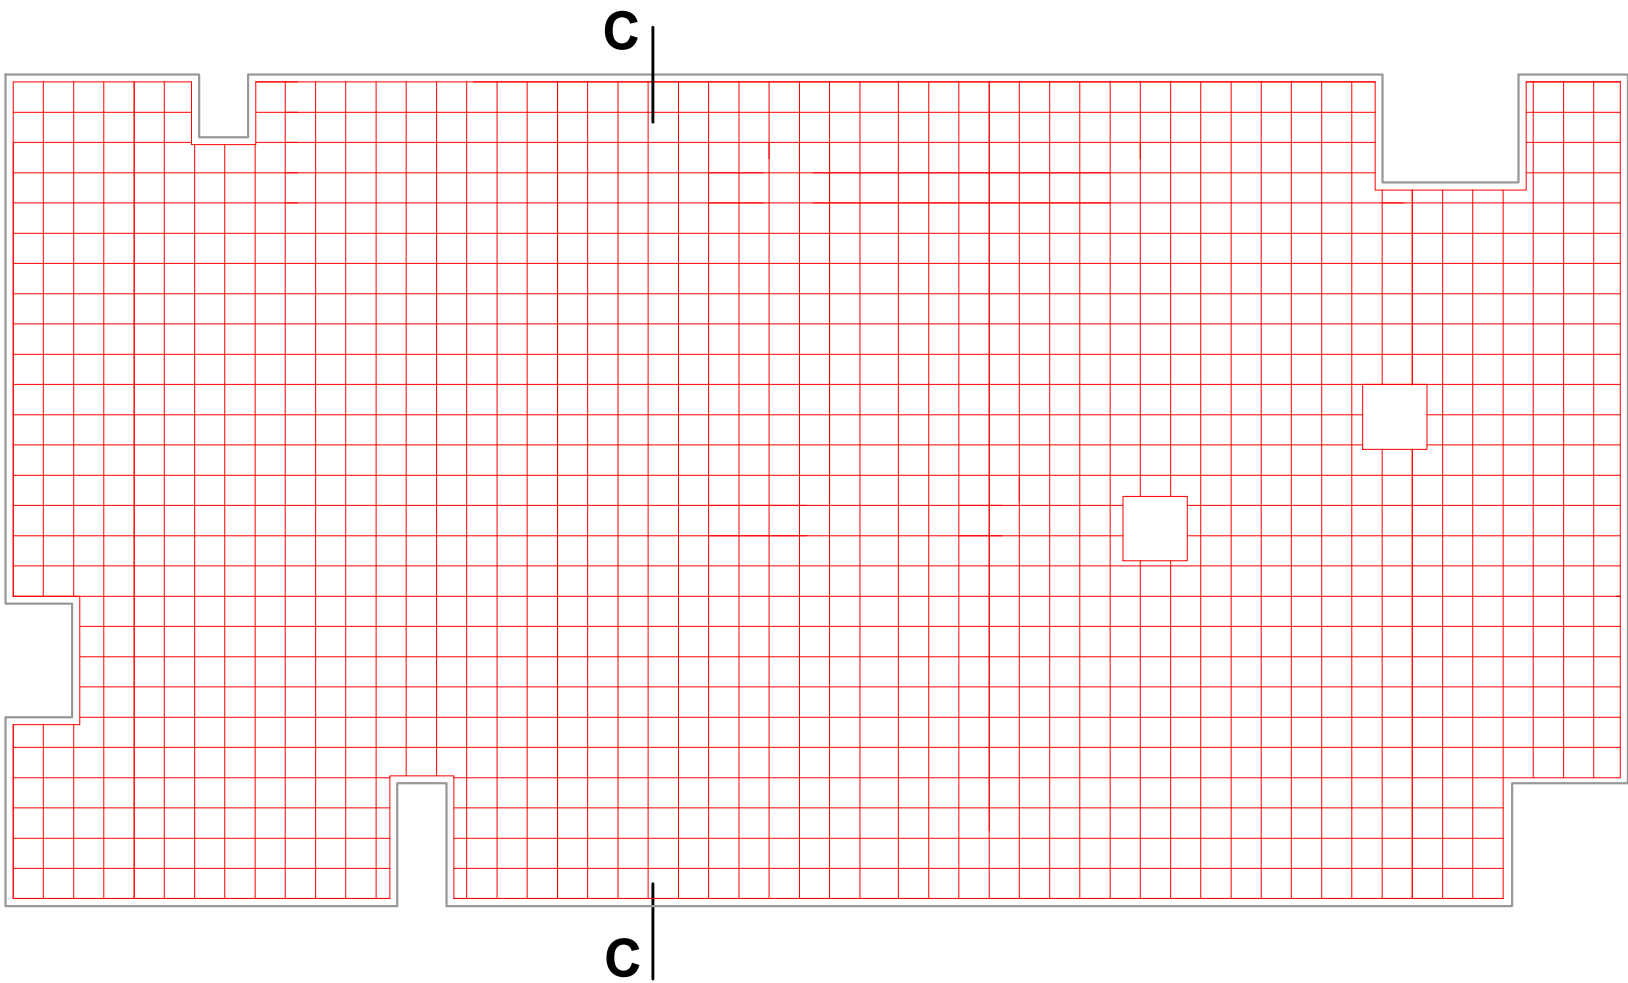

C - C
1 : 25

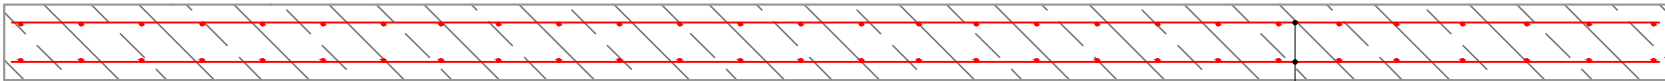

górna i dolna siatka $\varnothing$ 20x20 cm
z prętów $\varnothing$ 10; otulina zbrojenia - 5 cm

- beton C 20 / 25
- stal 34GS lub St500b(A-III)

PROJEKT BUDOWLANY				
'ZAPRONAD' - ul. Wiśniowa 1; 66-431 Czechów				
PRZEDSIĘWZIĘCIE		BUDOWA KONTENEROWEJ STACJI UZDATNIANIA WOD Y WRAZ Z INFRASTRUKTURA TECHNICZNĄ i PRZEBUDOWA UJĘCIA WODY		
OBIEKT:		KONTENER TECHNICZNY		
ADRES:		74-300 GŁAZÓW	działka : nr 298/2 obręb : Głazów 321004_5.0013	
TYTUŁ RYS.:		FUNDAMENT KONTENERA TECHNICZNEGO KT ZBROJENIE		
AUTORZY	IMIĘ I NAZWISKO	DATA	PODPIS	SKALA 1 : 50 1 : 25
PROJEKTOWAŁ:	mgr inż. Ryszard Moraczewski uprawnienie budowlane nr 52/82/Gw specjalność konstrukcyjno-budowlana	08.2018 r.		
OPRACOWAŁ:				Rys. nr
SPRAWDZIŁ:	mgr inż. Zbigniew Czerwiński uprawnienie budowlane nr LUKG/0001/POOK/04 specjalność konstrukcyjno-budowlana	08.2018 r.		K 1.4