


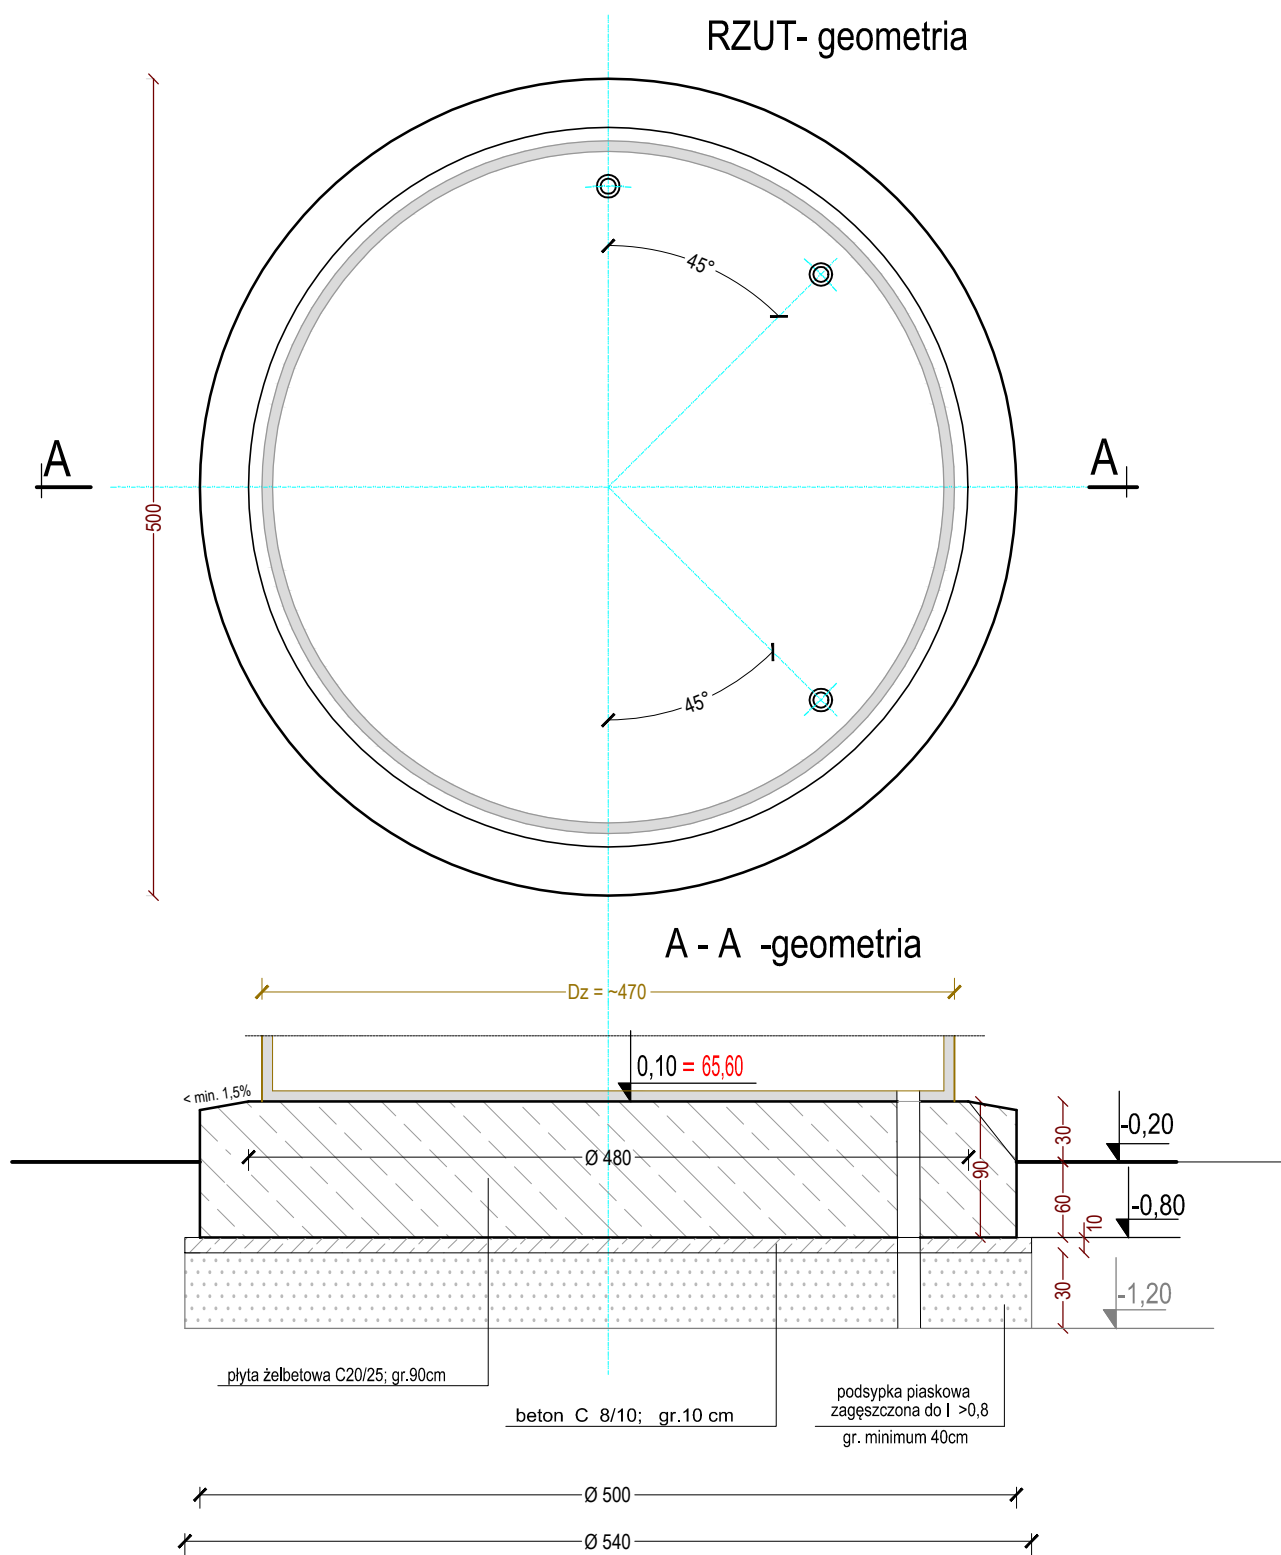


UWAGI :

- Geometrię, usytuowanie i kształt otworów skoordynować z branżą sanitarną i producentem zbiornika
- Widoczna powierzchnia fundamentu powinna być gładka, jednorodna i bez widocznych skaz.

Dane metryczne:

- objętość podsypki - 9,2 m³
- objętość C 20/25 - 17,4 m³
- objętość C 8/10 - 2,3 m
- masa stali $\varnothing 10$ -273 kg

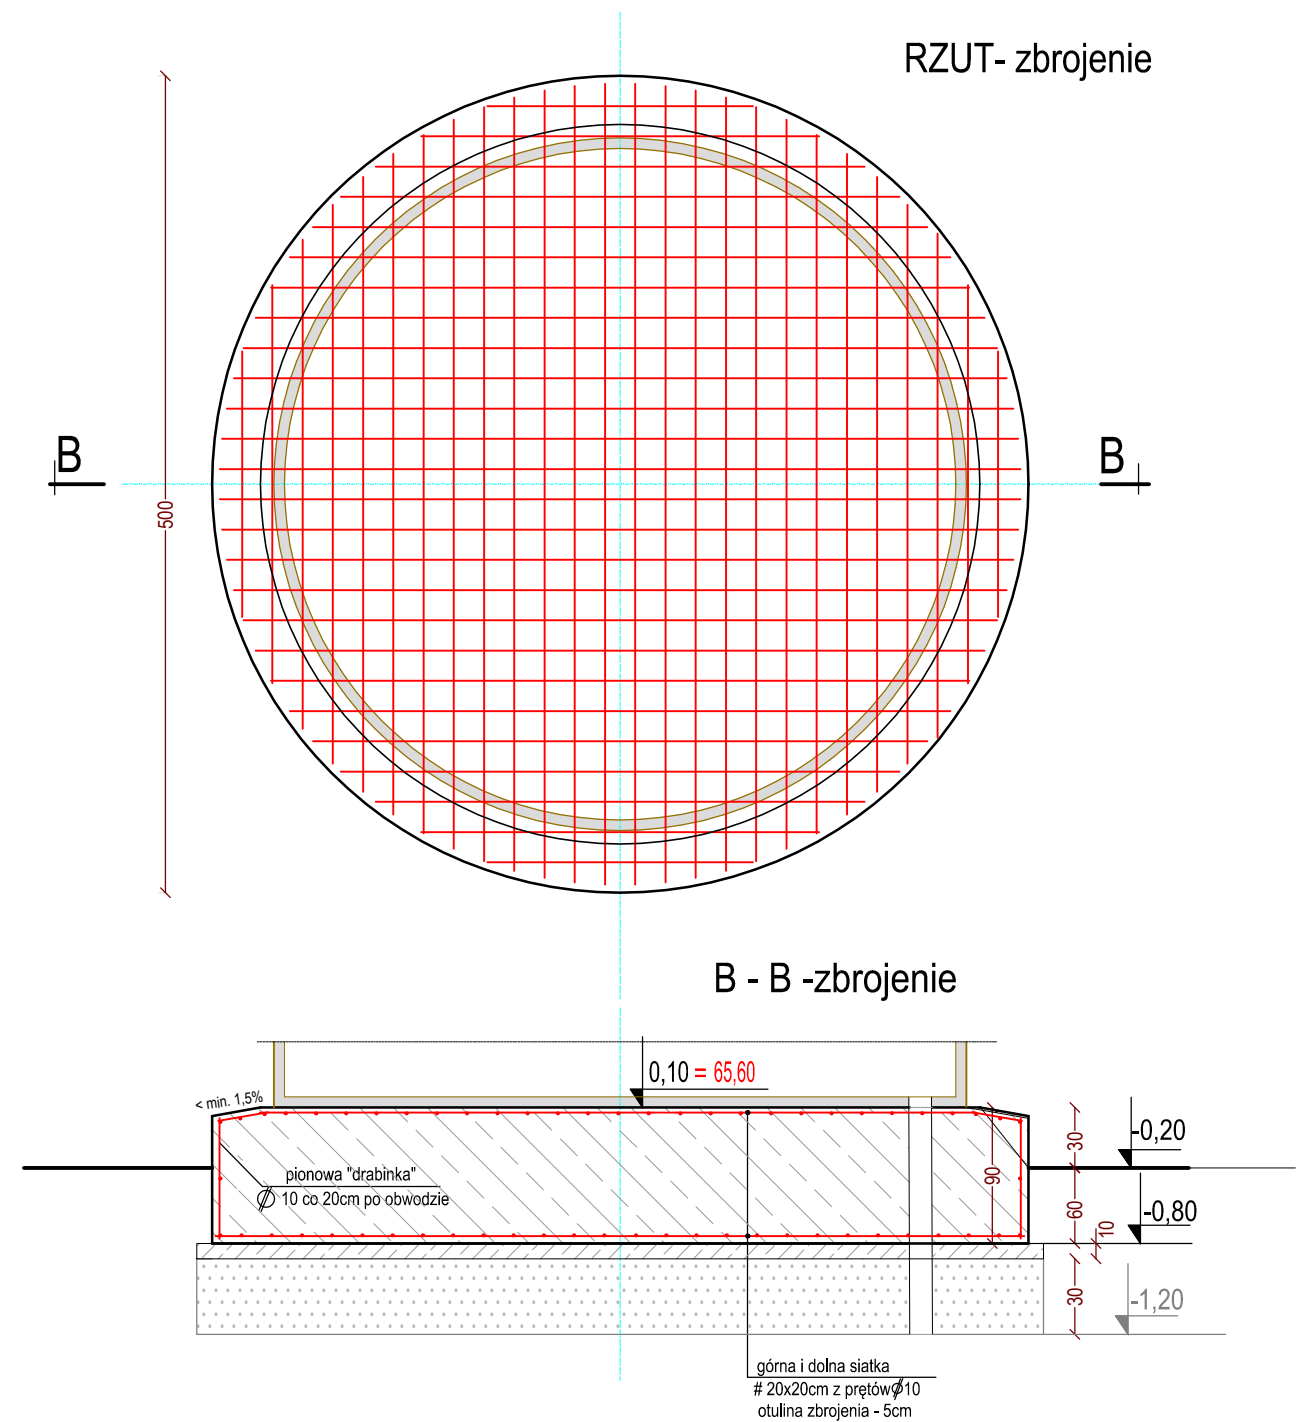

beton C 20/25
stal 34GS lub St500b (A-III)

PROJEKT BUDOWLANY

"ZAPRONAD" - ul. Wiśniowa 1; 66-431 Czechów

PRZEDSIĘWZIĘCIE		BUDOWA KONTENEROWEJ STACJI UZDATNIANIA WOD Y WRAZ Z INFRASTRUKTURA TECHNICZNĄ I PRZEBUDOWA UJĘCIA WODY			
OBIEKT:		ZBIORNIK WODY			
ADRES:		74-300 GLĄZÓW	działka : nr 298/2 obręb : Glazów 321004_5.0013		
TYTUŁ RYS.:		ZBIORNIK WODY ZW FUNDAMENT. GEOMETRIA i ZBROJENIE			
AUTORZY	IMIĘ I NAZWISKO		DATA	PODPIS	SKALA 1 : 50 1 : 25
PROJEKTOWAŁ:	mgr inż. Ryszard Moraczewski uprawnienie budowlane nr 52/82/Gw specjalność konstrukcyjno-budowlana		08.2018 r.		
OPRACOWAŁ:					Rys. nr
SPRAWDZIŁ:	mgr inż. Zbigniew Czerwiński uprawnienie budowlane nr LUKG/0001/POOK/04 specjalność konstrukcyjno-budowlana		08.2018 r.		K 2.2