



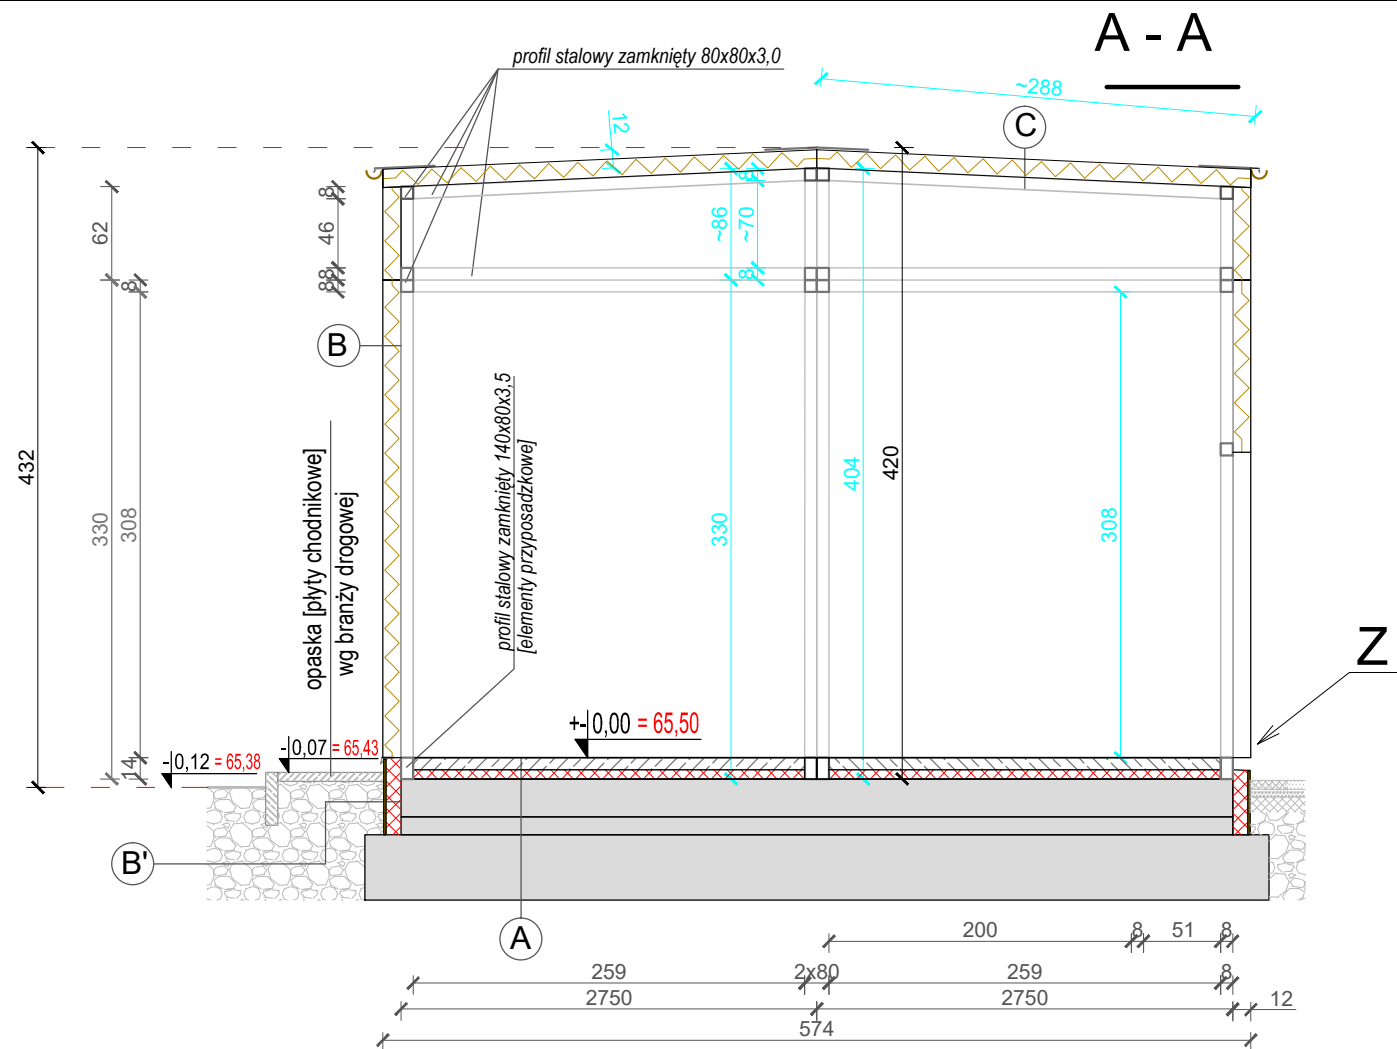


- A** - posadzka kontenera
posadzka chemiczna p.poślizgowa - ~ 0,2 cm
- beton posadzkowy [zbrojenie rozproszone] - ~ 8,0 cm
- styropian XPS - 6,0 cm
- fundament kontenera [wg rys. nr K1,3 i K1,4] - 80 cm
- płyta betonowa C 20 / 25; zbrojona - 25,0 cm
- beton C 8/10 - 12,0 cm
- piasek ubity - 43,0 cm
- B** - płyta warstwowa ścienna chłodnicza, izolacja PUR; - 12,0 cm
B' - styropian XPS - 10,0 cm
- tynk cienkowarstwowy cementowy na siatce polipropylenowej - ~ 0,5 cm
- płyta betonowa 100x50x1,5
C - płyta warstwowa dachowa chłodnicza, izolacja PUR - 12,0 cm

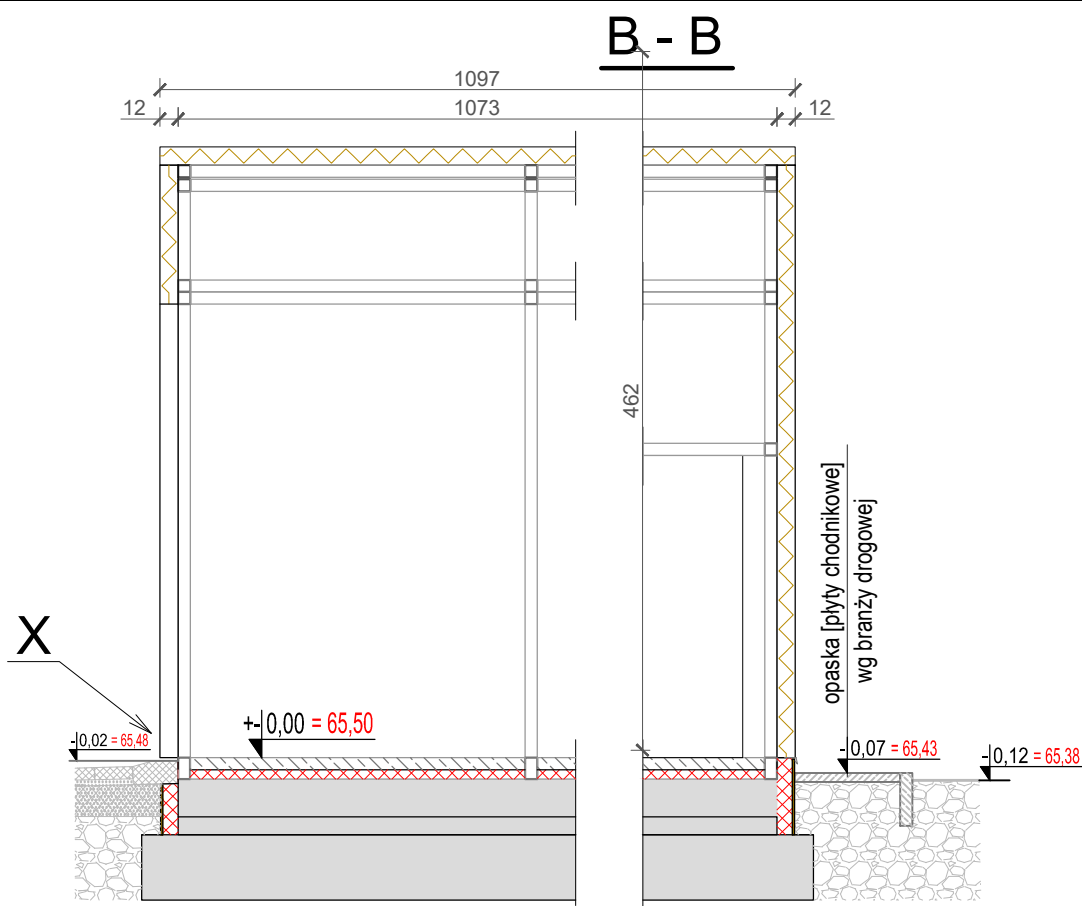

PARAMETRY :

- powierzchnia zabudowy - 63,0 m²
- powierzchnia użytkowa : - pomieszczenie nr 1 - 55,6 m²
- pomieszczenie nr 2 - 3,2 m²
- kubatura - 258,3 m³
- posadzka : - beton posadzkowy - 4,7 m³
- styropian gr. 6 cm - 3,5 m²
- posadzka chemiczna - 58,8 m²
- masa [transportowa] : - moduł dolny - 1,05 Mg
- nadstawka - 0,65 Mg
- płyty osłonowe ścienne [128 m²] - 1,74 Mg
- płyty osłonowe dachowe [63,2 m²] - 0,86 Mg
- wrota [6,2 m²] - 0,22 Mg
- masa całkowita kontenera : - bez posadzki - ~ 6,5 Mg
- z posadzką - ~ 13,1 Mg

RZUT PRZYZIEMIA

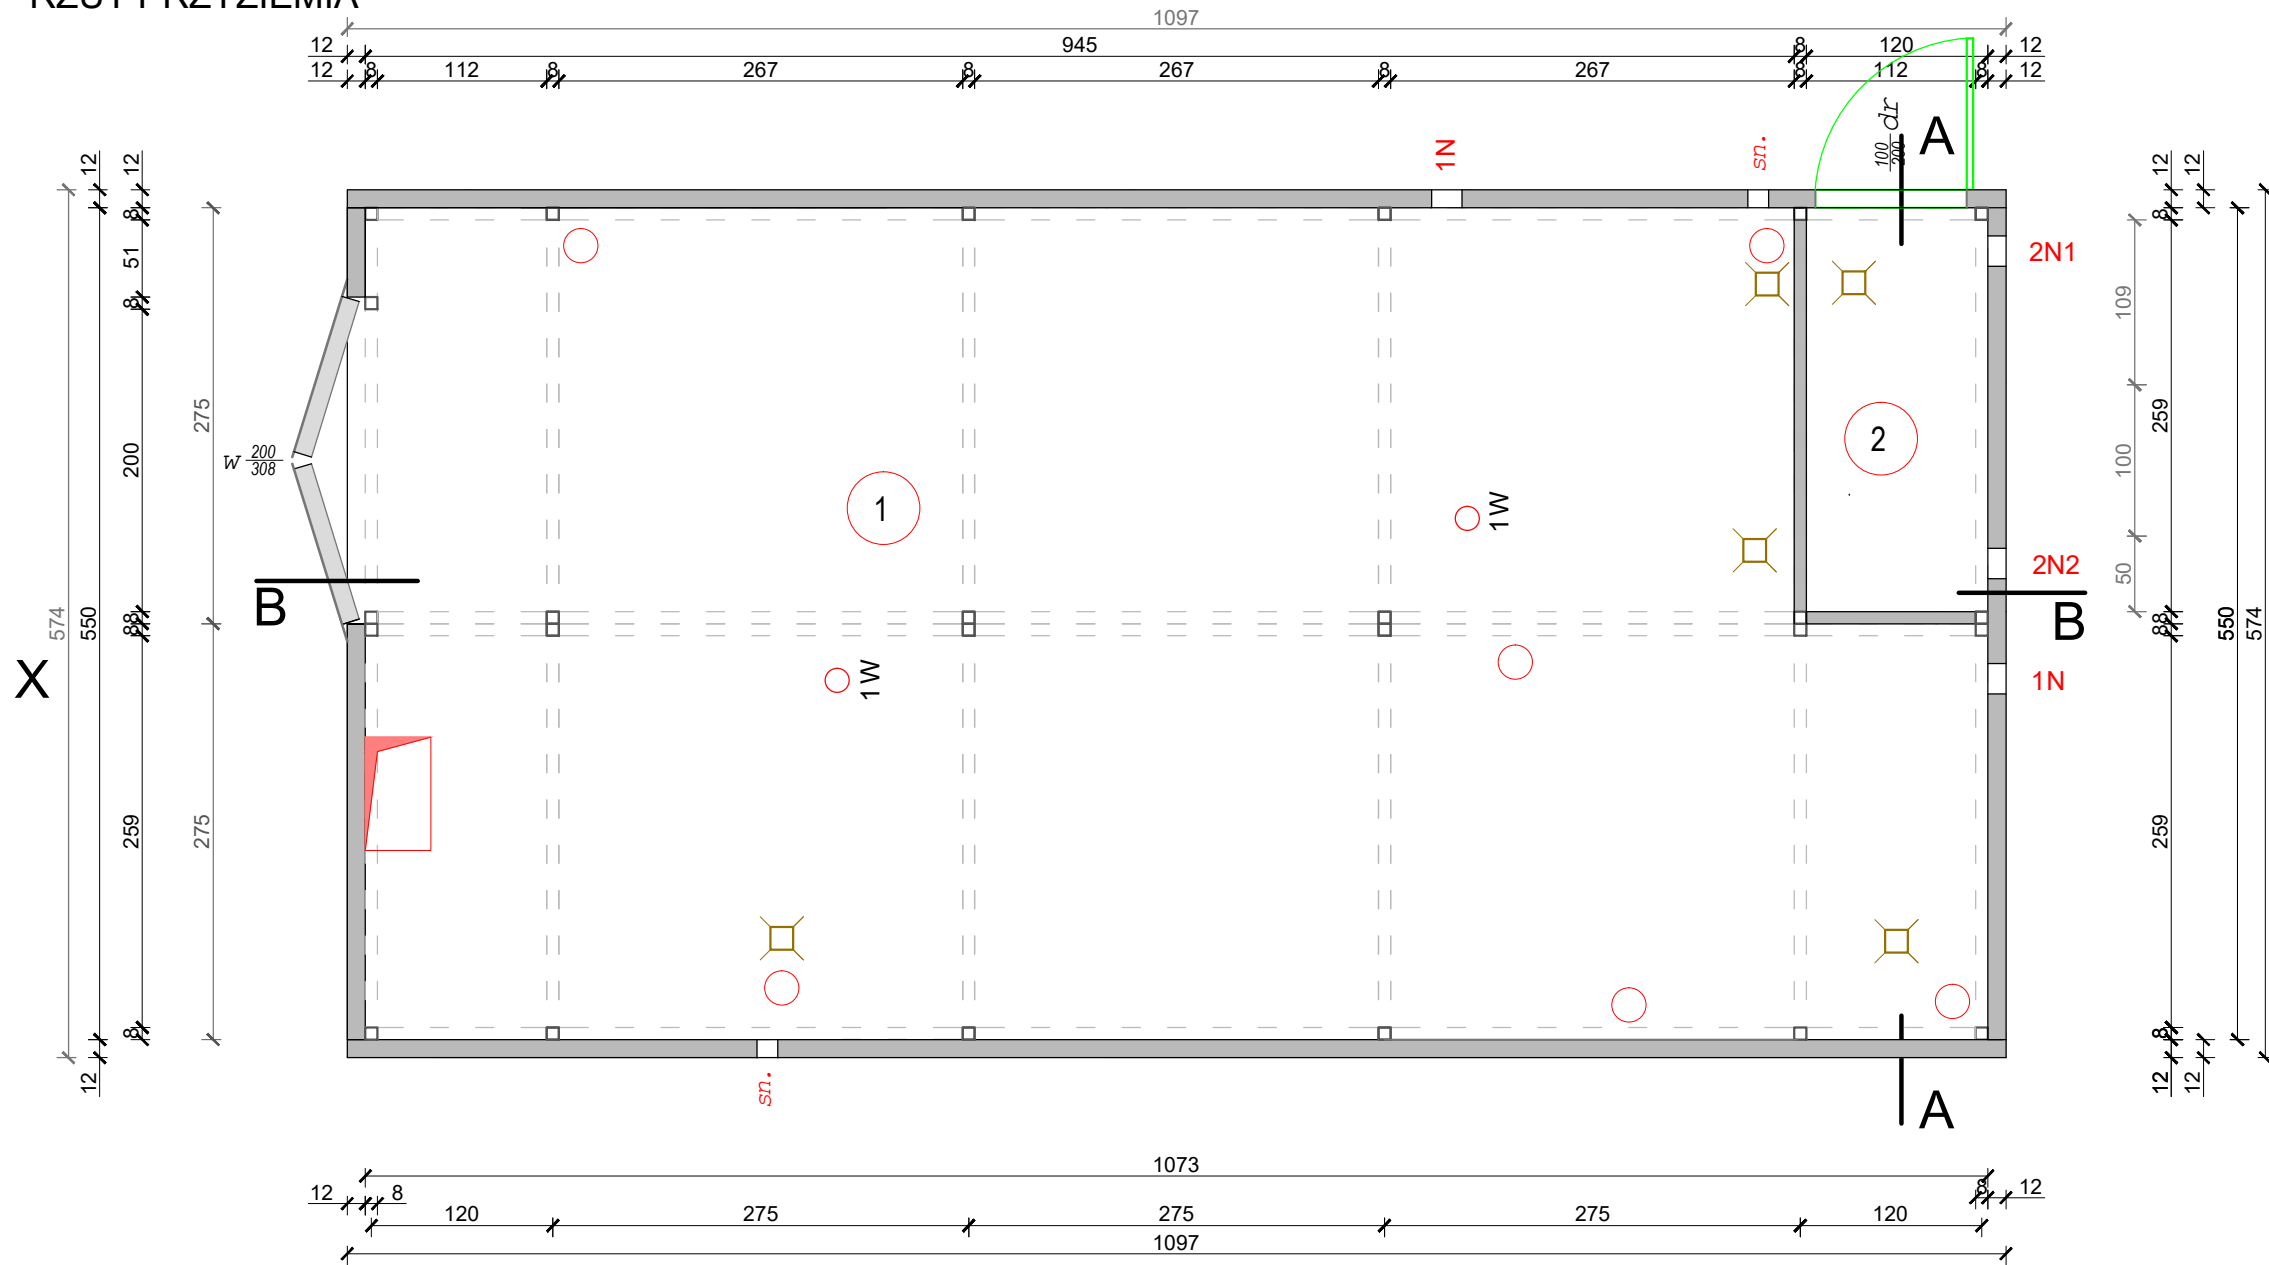


UWAGA :

- Obowiązuje bezwzględne stosowanie systemowych [producenta płyt osłonowych] obróbek blacharskich. Zastosowane obróbki i szczegóły konstrukcyjne należy uzgodnić z Zamawiającym.
- Usytuowanie otworów i wycięć skoordynować branżą sanitarną, elektryczną.
- Skoordynować obsypkę i opaskę kontenera oraz podejście do wrot z branżą drogową.

WYKAZ POMIESZCZEŃ :

- Hala filtrowania
- Dezynfekcji


SZCZEGÓŁY

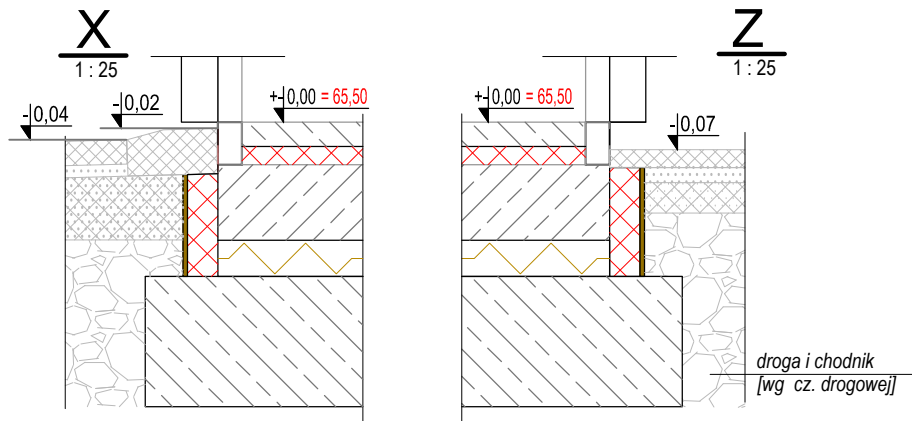

OZNACZENIA [technologiczne]

- przepust 30x75 [posadzkowe przejście kablowe do szafy]
- przepust posadzkowy Ø 23 [rury osłonowe Dn 225-PVC]
- przepust 150x150 [posadzkowe przejście kanalizacji - wpusty]
- 1N; 2N1; 2N2** - otwory wentylacyjne w ścianach; wymiary i usytuowanie wg branży sanitarnej
- 1W** - otwory wentylacyjne w stropie; wymiary i usytuowanie wg branży sanitarnej
- sn.** - otwory w ścianach [skrzynka zaworowa]; wymiary i usytuowanie wg branży sanitarnej

RZUT DACHU 1:100

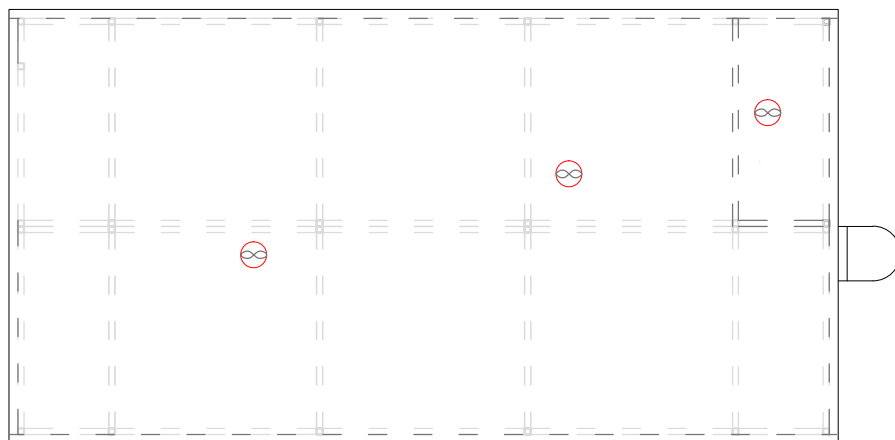

PROJEKT BUDOWLANY

"ZAPRONAD" - ul. Wiśniowa 1; 66-431 Czechów

PRZEDSIĘWZIĘCIE		BUDOWA KONTENEROWEJ STACJI UZDATNIANIA WODY WRAZ Z INFRASTRUKTURĄ TECHNICZNĄ I PRZEBUDOWA WEJŚCIA WODY			
OBIEKT:		KONTENER TECHNICZNY			
ADRES:		działka : nr 298/2	obrób : Głazów 321004_5.0013		
74-300 GŁĄZÓW					
TYTUŁ RYS.:		KONTENER TECHNICZNY KT RZUT I PRZEKROJE			
AUTORZY		IMIĘ I NAZWISKO	DATA	PODPIS	SKALA 1 : 50 1 : 25 Rys. nr K 1.1
PROJEKTOWAŁ:		mgr inż. Ryszard Moraczewski uprawnienie budowlane nr 52/82/Gw specjalność konstrukcyjno-budowlana	08.2018 r.		
OPRACOWAŁ:					
SPRAWDZIŁ:		mgr inż. Zbigniew Czerwiński uprawnienie budowlane nr LUKG/0001/POOK/04 specjalność konstrukcyjno-budowlana	08.2018 r.		