


obiekt – działka nr 298/2
 obręb – Głazów 321004_5.0013
 gmina – Myslibórz 321004_5
 powiat – Myslibórz
 województwo – zachodniopomorskie

MAPA DO CELÓW PROJEKTOWYCH

skala 1:500 układ współrzędnych – „2000” poziom odniesienia – Kronsztad	<i>Usługi Geodezyjne Waldemar Gębarowski 74-300 Mysłibórz ul. Strzelecka 40/3</i>
kierownik roboty: Waldemar Gębarowski upr. nr 19161 (zakres 1i 2)	wykonano w ramach roboty geodezyjnej id.zgłoszenia: GKN.6640.703.2018
Mapę do celów projektowych sporządzono przy wykorzystaniu : 1. mapy numerycznej w skali 1:500 sekcje– 5.189.20.04.1.3 2. danych branżowych części uzbrojenia podziemnego 3. pomiaru zieleni wysokiej i pomników przyrody oraz pomiaru innych obiektów wskazanych przez projektanta 4. opracowanych geodezyjnie elementów planu zagospodarowania przestrzennego (brak MPZT na ww teren)	W zakresie opracowania znajdują się punkty osnowy geodezyjnej nr: brak podlegające ochronie na podstawie art.15,art.48 ust.1 pkt 3 ustawy Prawo Geodezyjne i Kartograficzna
	Granice i nr działek ewidencyjnych – według danych PODGiK w Mysłiborzu z dnia 17.05.2018r
Na mapie do celów projektowych wykazano następujące uzgodnione przez ZUDP projekty sieci uzbrojenia terenu: ko-185/05	<i>Mapa zgodna z przepisami par. 79 ust. 5 rozporządzenia MSWiA z dnia 9.11.2011 (Dz.U.Nr 263 , poz.1572) – nadaje się do projektowania budynków w odległości mniejszej niż 4,0 m od granicy nieruchomości</i>
Informacje dodatkowe: 1. zakres pomiaru– cała mapa 2. Redakcja znaków zgodni z Rozporządzeniem Ministra Administracji i Cyfryzacji z dnia 02.11.2015r 3. Mapa nadaje się do celów projektowych w zakresie pomiaru 4. Stopień kartometryczności mapy do celów projektowych jest zgodny z Rozporządzeniem Ministra Administracji i Cyfryzacji z dnia 02.11.2015r 5. Wszystkie trwałe obiekty budowlane podlegają wytyczeniu przez jednostkę wykonawstwa geodezyjnego 6. Nie wyklucza się istnienia w terenie również uzbrojenia , o którym brak było informacji branżowych i nie zostało odnalezione w czasie inwentaryzacji geodezyjnej 7. Grunty obciążone służebnościami gruntowymi ujawnionymi w księdze wieczystej – nie badano wpisów dotyczących służebności gruntowych na działkach	
Uzbrojenie opracowano na podstawie: 1. danych branżowych – z literką B 2. pośredniego ustalenia przebiegu aparaturą elektromagnetyczną – z literką A 3. bezpośrednich pomiarów powykonawczych – bez litery W związku z tym w częściach 1 i 2 nie gwarantuje się kompletności , a dokładność położenia uzbrojenia na mapie może być niższa od dokładności kartometrycznej mapy.	
Aktualność mapy do celów projektowych na dzień	

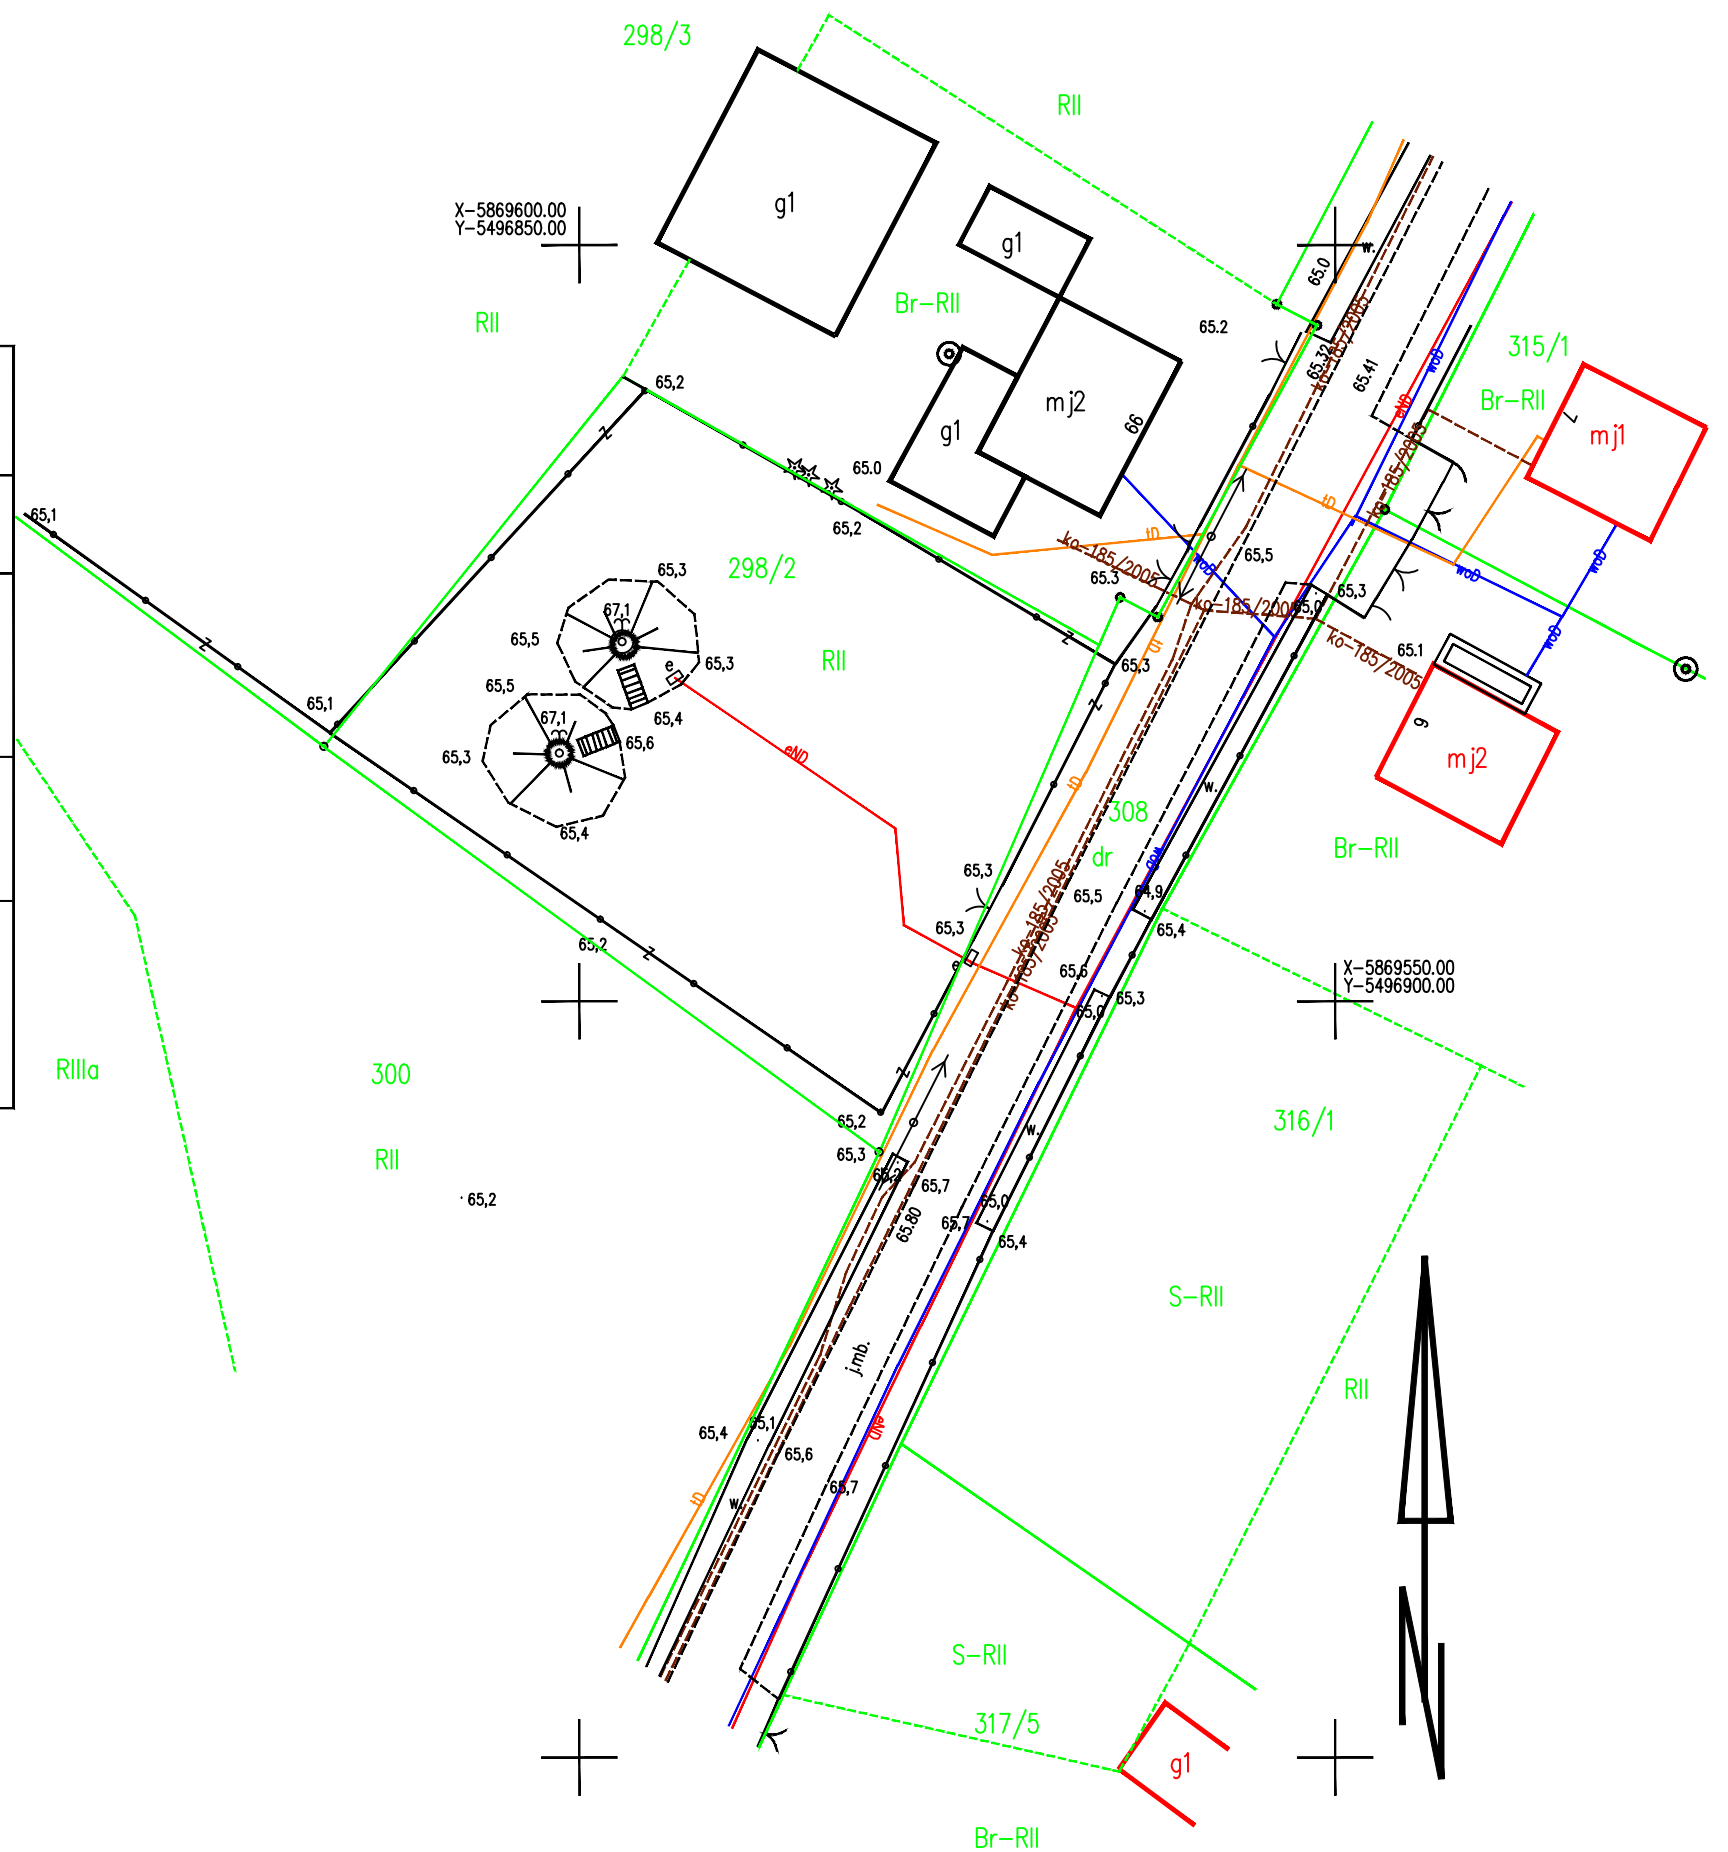

Aktualność mapy do celów projektowych na dzień
29.06.2018r

ZAGOSPODAROWANIE SUW

STAN ISTNIEJĄCY 1:500