


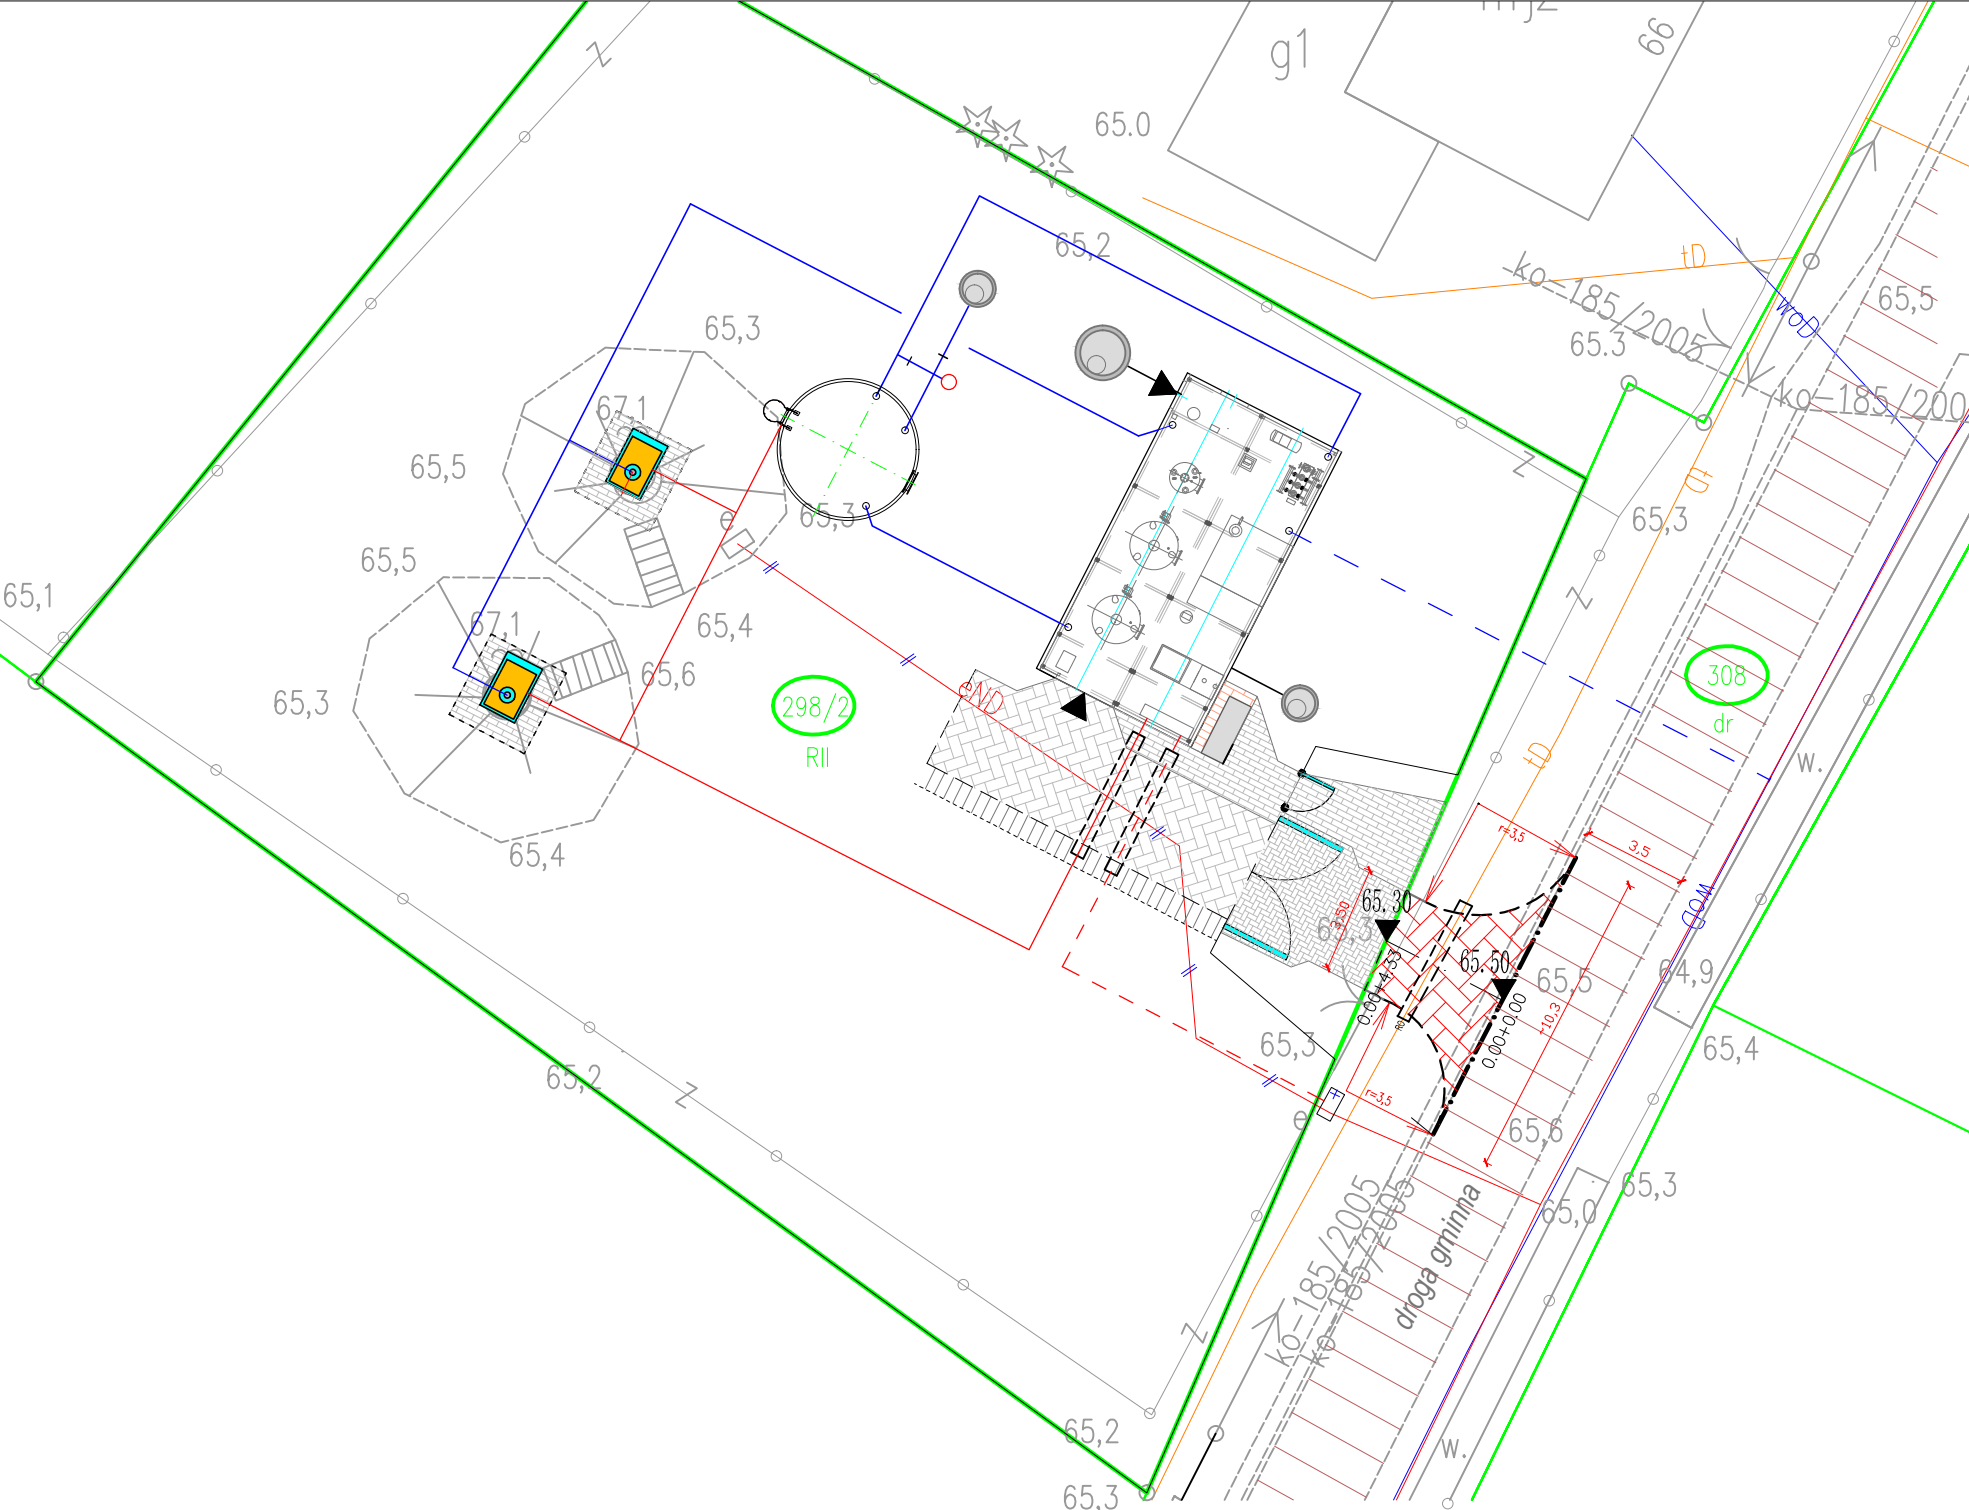


OZNACZENIA

- Jezdnia drogi gminnej - istniejąca
- Kostka betonowa; h = 10 cm - projektowana
- Krawężnik najazdowy - projektowany
- Krawężnik zatopiony - projektowany
- Rzędne projektowane

UWAGA

- 1. Przed przystąpieniem do robót sprawdzić rzeczywiste rzędne
- 2. Projektowany spadek wynikowy zjazdu ~ 4,6 %

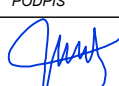PRZEDSIĘWZIĘCIE :		BUDOWA KONTENEROWEJ STACJI UZDATNIANIA WODY WRAZ Z INFRASTRUKTURĄ TECHNICZNĄ i PRZEBUDOWA UJĘCIA WODY	
OBIEKT :		ZJAZDY Z DROGI PUBLICZNEJ [z działki nr 308 na działkę nr 298/2]	
ADRES :		74-300 GLAZÓW	działka : nr 308 obręb : Glazów, 321004_5.0013
BRANŻA	PROJEKTOWAŁ:		PODPIS
DROGI	mgr inż. Florian Florczak uprawnienie budowlane nr 59/77/Gw specjalność konstrukcyjno-inżynierska		08.2018 r. 
TYTUŁ RYS.:			Skala 1 : 250
PROJEKT ZAGOSPODAROWANIA TERENU PLANSZA PODSTAWOWA i WYMIAROWA			Rys. nr D1