


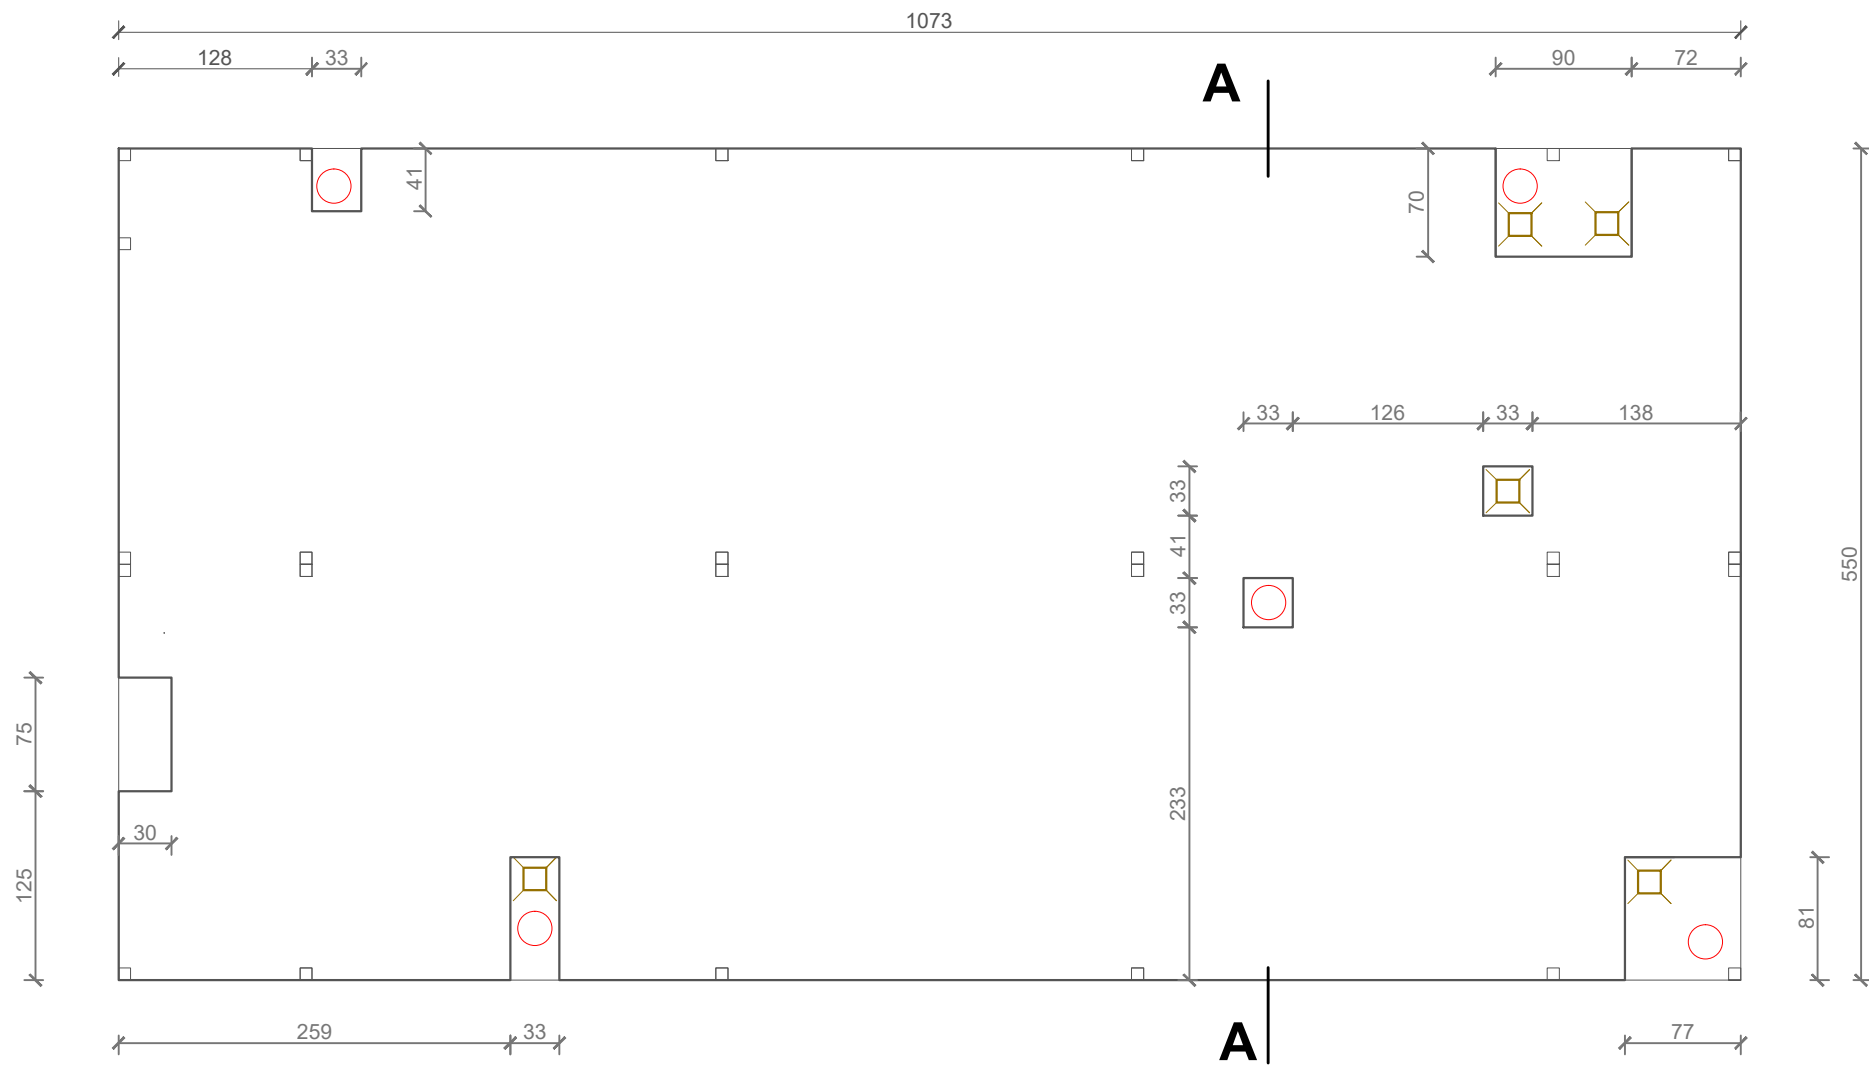


UWAGA : Usytuowanie otworów i wycięć skoordynować z producentem kontenera oraz branżą sanitarną i elektryczną.

DANE METRYCZNE :

- | | |
|--------------------------|---------------------------------|
| - objętość podsypki | - 25,7 m ³ |
| - objętość betonu | - C 20/25 - 15,9 m ³ |
| | - C 8/10 - 5,7 m ³ |
| - masa stali [pręt Ø 10] | - 0,75 Mg |

A - A

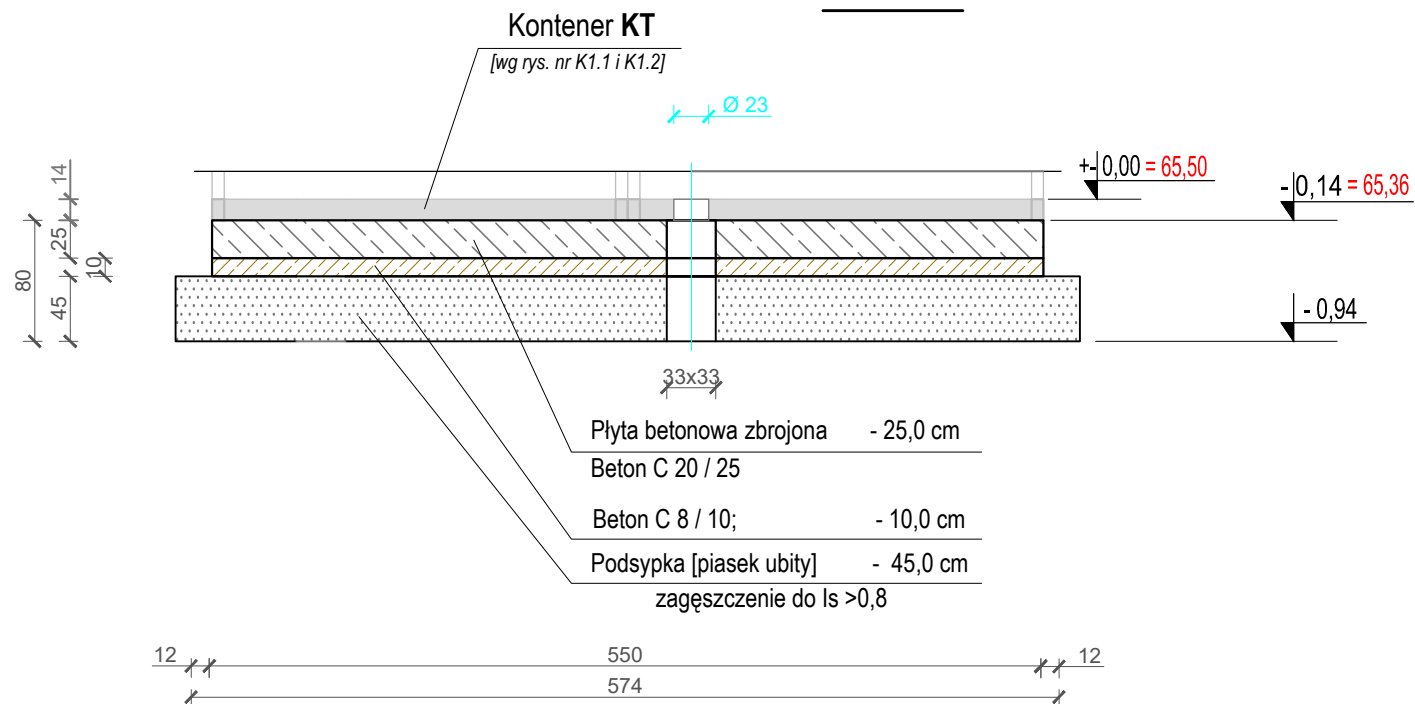

PROJEKT BUDOWLANY				
"ZAPRONAD" - ul. Wiśniowa 1; 66-431 Czechów				
PRZEDSIĘWZIĘCIE	BUDOWA KONTENEROWEJ STACJI UZDATNIANIA WOD Y WRAZ Z INFRASTRUKTURĄ TECHNICZNĄ I PRZEBUDOWA UJĘCIA WODY			
OBIEKT:	KONTENER TECHNICZNY			
ADRES:	74-300 GŁAZÓW	działka : nr 298/2 obręb : Głazów 321004_5.0013		
TYTUŁ RYS.:	FUNDAMENT KONTENERA TECHNICZNEGO KT GEOMETRIA			
AUTORZY	IMIĘ I NAZWISKO	DATA	PODPIS	SKALA 1 : 50
PROJEKTOWAŁ:	mgr inż. Ryszard Moraczewski uprawnienie budowlane nr 52/82/Gw specjalność konstrukcyjno-budowlana	08.2018 r.		
OPRACOWAŁ:				Rys. nr
SPRAWDZIŁ:	mgr inż. Zbigniew Czerwiński uprawnienie budowlane nr LUKG/0001/POOK/04 specjalność konstrukcyjno-budowlana	08.2018 r.		K 1.3