




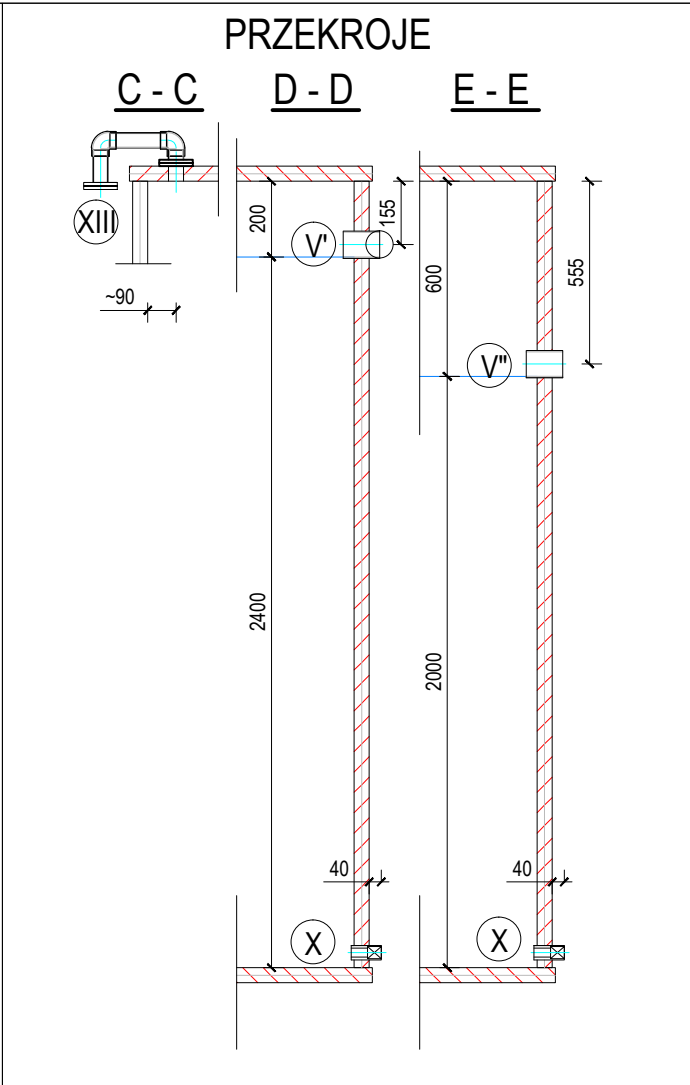


TABELA KRÓĆCÓW				
Nr króćca	Przeznaczenie króćca	Średnica nominalna [mm]	Ilość sztuk	Uwagi
I	Napełnianie komory "A"	125	1	PN 16; luźny
II	Tłoczenie wody popłucznej do filtra lamela	R1.1/4"	1	
III	Spływ wody oczyszczonej z filtra lamela	50	1	PN 16; luźny
IV	Tłoczenie wody odzyskanej na ciąg filtracji SUW	Rp1.1/4"	1	
V	Przelew awaryjny	80	2	PN 16; z korkiem zaślepiającym
VI	Spust awaryjny	Rp1.1/2"	2	PN 6; zaślepiony
X	Sonda pomiarowa	Rp1.1/2"	2	
XI	Rewizja	200x200	2	Króciec 220x2000 z pokrywą i rączką
XII	Właz rewizyjny	700x700	2	PN 6;
XIII	Odpowietrzenie	50	2	PN 16 z siatką międzykolnierzami

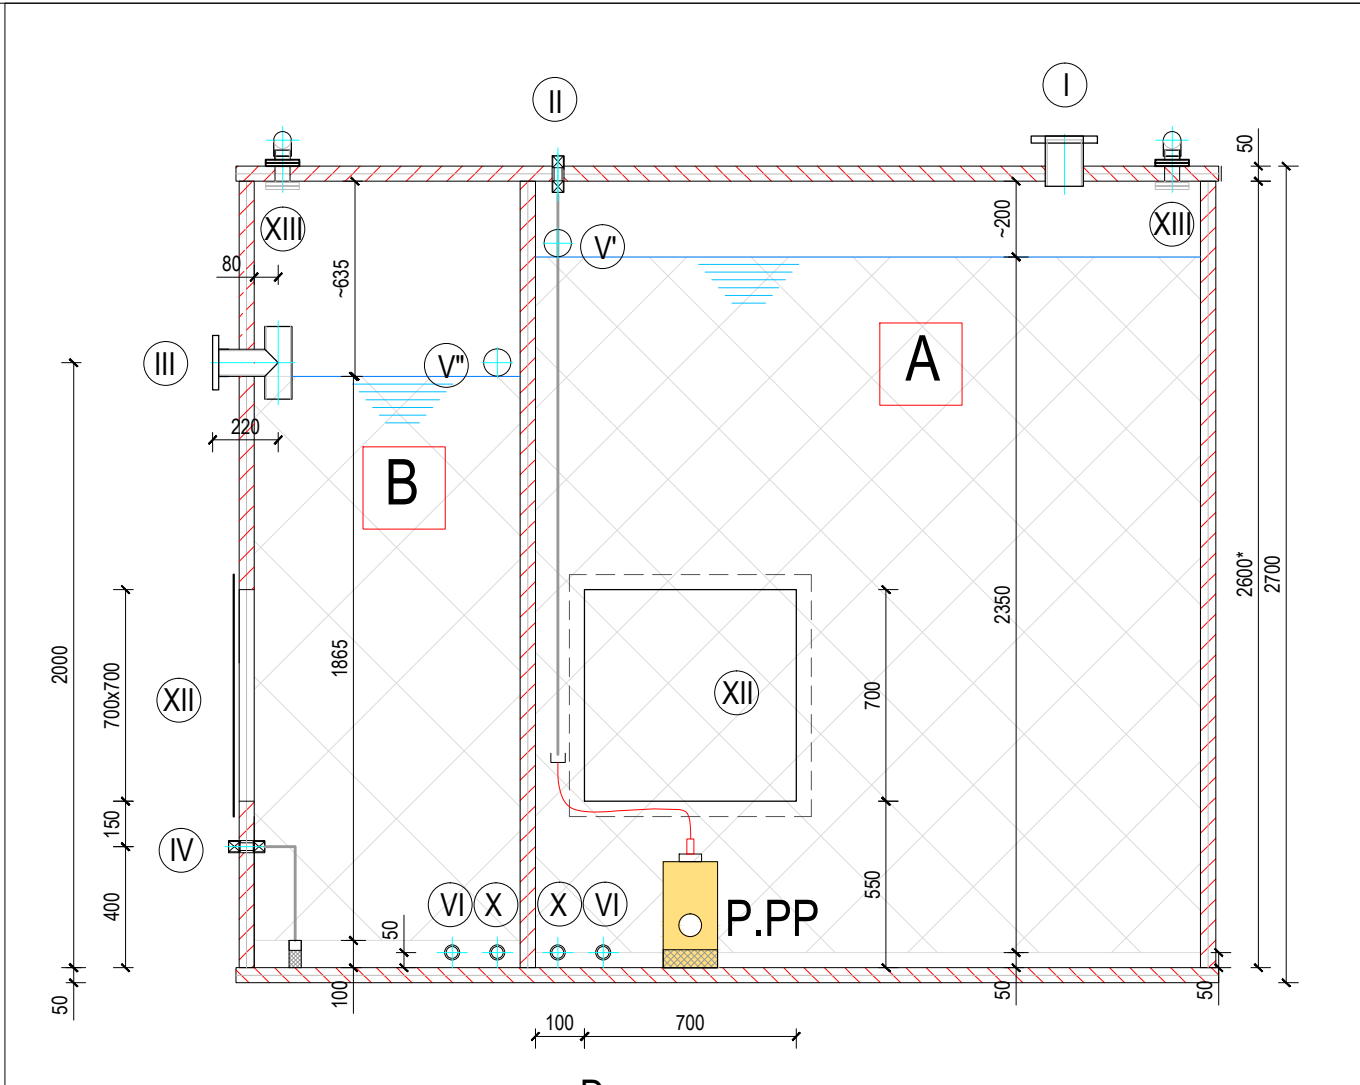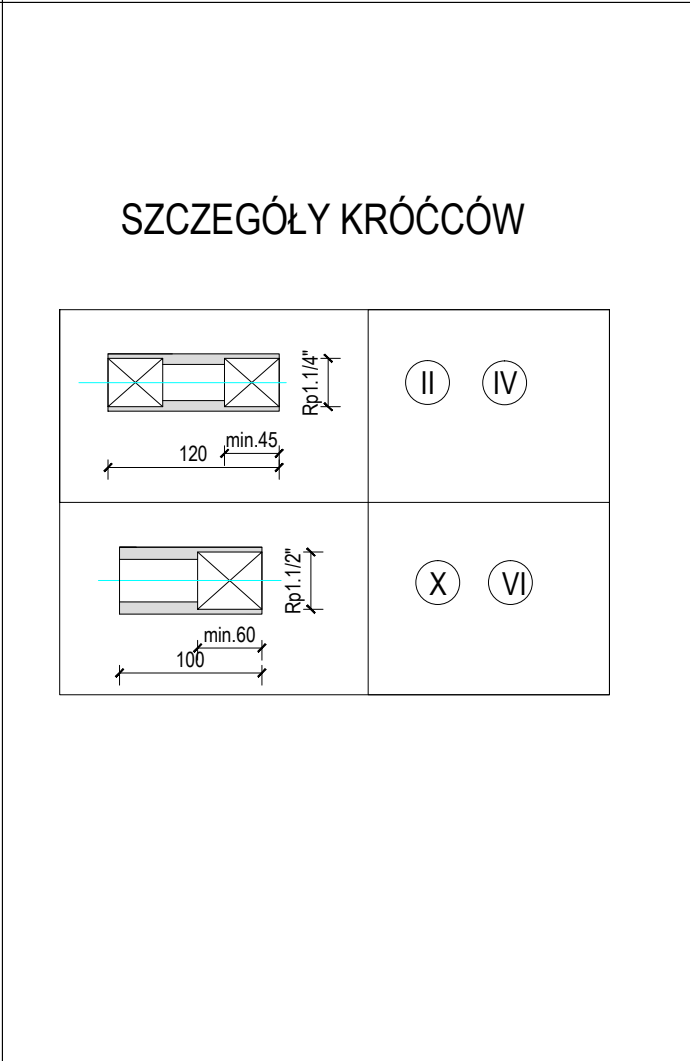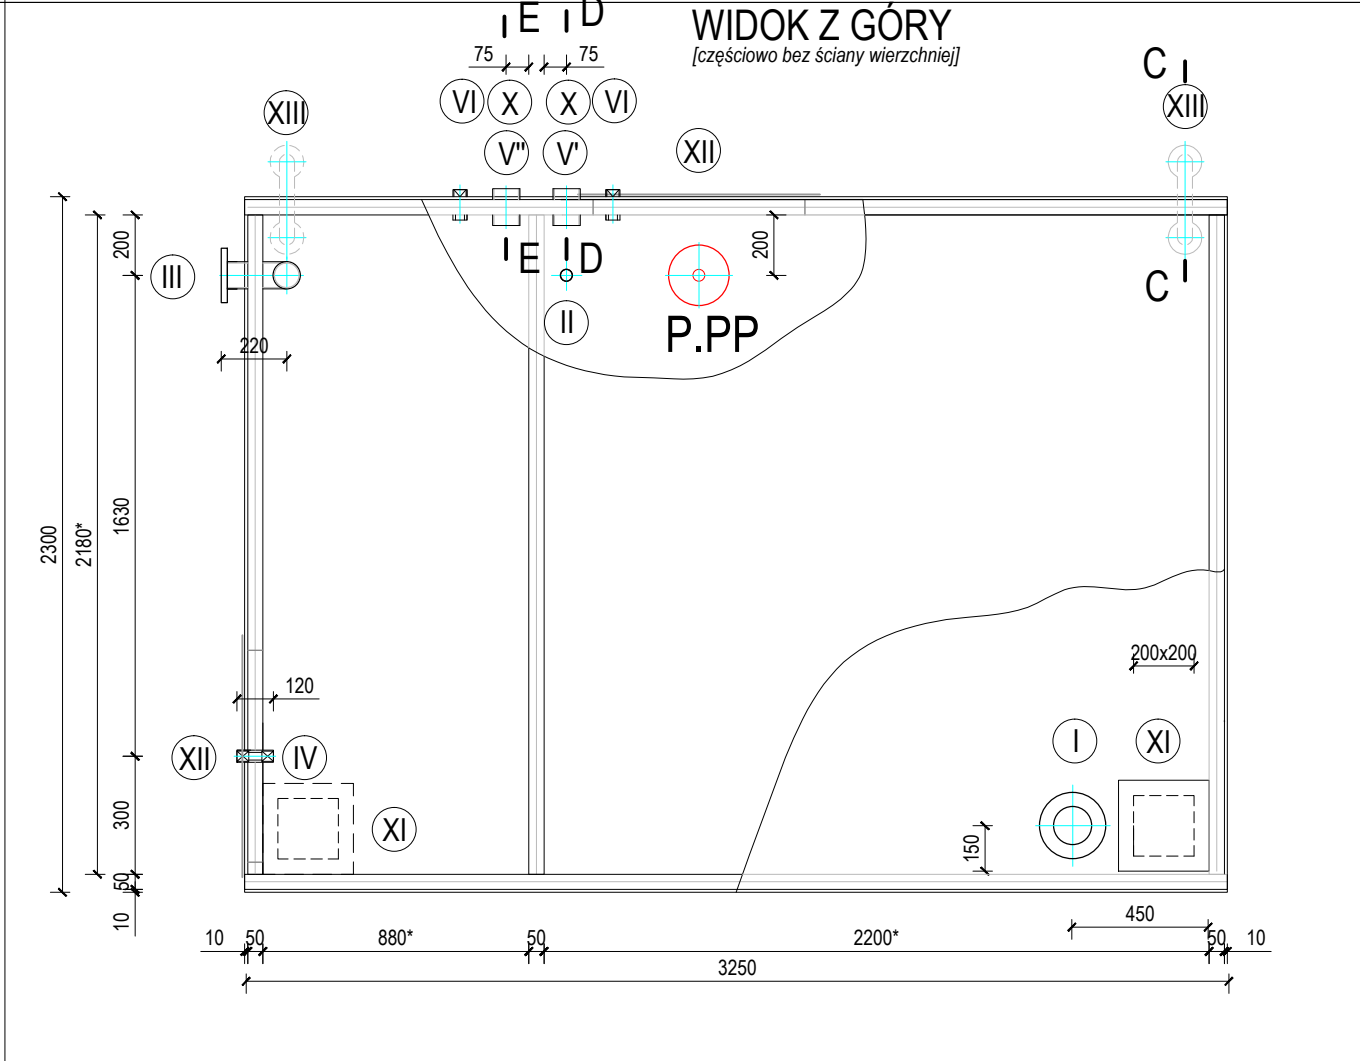

PARAMETRY :				
Gabaryty [BxHxL]	-	2,3 x 2,7 x 3,25	m	
[bez króćców]				
Pojemność całkowita :	komora "A"	-	12,4	m3
	komora "B"	-	5,0	m3
Pojemność użytkowa :	komora "A"	-	11,2	m3
	komora "B"	-	3,6	m3

UWAGA : 1. Dopuszcza się inną geometrię zbiornika, wynikającą z zastosowanych urządzeń.
2. Zbiornik wykonać techniką spawania z tworzywa sztucznego, ściany z płyt komórkowych, wszystkie elementy z atestem PZH.

PROJEKT BUDOWLANY					
"ZAPRONAD" - ul. Wiśniowa 1; 66-431 Czechów					
PRZEDSIĘWZIĘCIE		BUDOWA KONTENEROWEJ STACJI UZDATNIANIA WOD Y WRAZ Z INFRASTRUKTURĄ TECHNICZNĄ i PRZEBUDOWĄ UJĘCIA WODY			
OBIEKT:		KONTENER TECHNICZNY			
ADRES:		74-300 GLAZÓW	działka : nr 298/2 obręb : Glazów 321004_5.0013		
TYTUŁ RYS.:		INSTALACJE TECHNOLOGICZNE. ZBIORNIK DWUKOMOROWY ZDW - GEOMETRIA			
AUTORZY	IMIĘ I NAZWISKO		DATA	PODPIS	SKALA 1 : 50
PROJEKTOWAŁ:	inż. Eugeniusz Błoński uprawnienie budowlane nr 40/80/Gw specjalność instalacyjno - inżynierska		04.2018 r.		
OPRACOWAŁ:					Rys. nr
SPRAWDZIŁ:	mgr inż. Jarosław Nowicki uprawnienie budowlane nr LUKG/0004/POOS/05 specjalność instalacyjna		04.2018 r.		IST 5