


PRZEKRÓJ 1:25

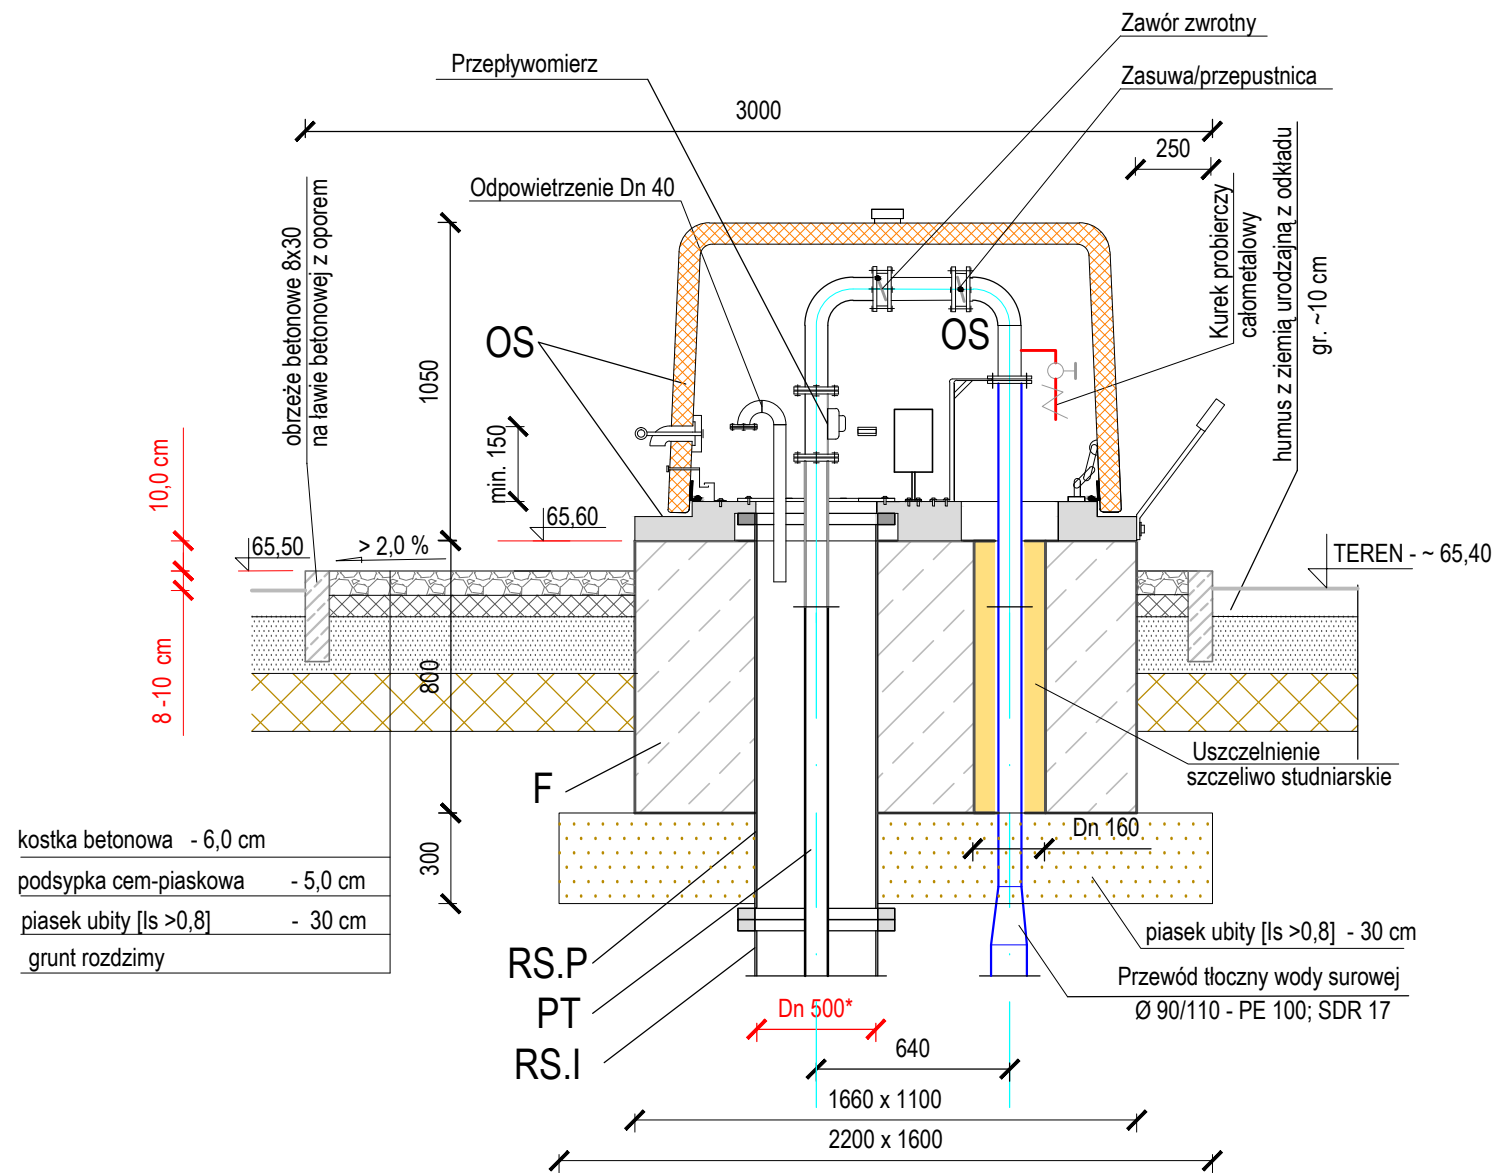


OZNACZENIA :

- OS - Obudowa studni wierconej; nadziemna; kompletacja i szczegóły wg specyfikacji technicznej i opisu do projektu [Dn armatury i kształtek = 80 mm]
- PT - Przewód tłoczny Dn 80 o połączeniach kołnierzowych; L max. kształtki - 3,0 m; stal nierdzewna
- RS.P - Rura studzienna **Dn 500***, projektowana, stal czarna ocynk.; L= ~ 2,0 m [średnicę sprawdzić próbnym wykopem]
- RS.I - Rura studzienna **Dn 500***, istniejąca, stal czarna, zainstalować kołnierz o połączeniu zaciskowym [z istniejącą rurą studzienną] dla montażu kształtki RS.P
- F - Fundament C 20/25, hydrotechniczny, 1,66 x 1,1 m x 0,8 m

UWAGA :

- Rzeczywistą średnicę rury studziennej [oznaczonej **Dn 500***] ustalić wg pomiarów z natury. Kształtkę kołnierzową [RSP] należy oczyścić do II stopnia czystości, pokryć gruntem p.rdzewnym, a część podziemną lakierem bitumicznym. Połączenie kołnierzowe w gruncie dwukrotnie owinać taśmą bitumiczną i dwukrotnie taśmą osłonową klasy Poliken z PVC.
- Wymiarowanie wszystkich projektowanych elementów obudowy studni należy zweryfikować wg zastosowanej do montażu obudowy studni wierconej.
- Króciec odpowietrzający wyposażyc w siatkę p.owadom [tworzywo sztuczne] umieszczoną w połączeniu kołnierzowym
- Skoordynować z branżą elektryczną zasilanie ogrzewania przyjętych do realizacji obudów studni.

RZUT PRZYZIEMIA 1:50

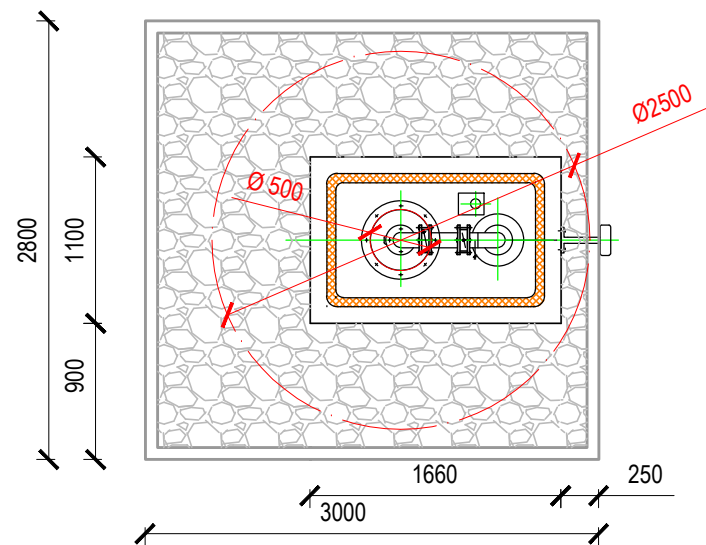

PROJEKT BUDOWLANY

"ZAPRONAD" - ul. Wiśniowa 1; 66-431 Czechów

PRZEDSIĘWZIĘCIE	BUDOWA KONTENEROWEJ STACJI UZDATNIANIA WOD Y WRAZ Z INFRASTRUKTURĄ TECHNICZNĄ I PRZEBUDOWA UJĘCIA WODY			
OBIKT:	KONTENER TECHNICZNY			
ADRES:	74-300 GLAZÓW	działka : nr 298/2	obręb : Glazów 321004_5.0013	
TYTUŁ RYS.:	INSTALACJE TECHNOLOGICZNE. OBUDOWA STUDNI. RZUT i PRZEKRÓJ			
AUTORZY	IMIĘ I NAZWISKO	DATA	PODPIS	SKALA
PROJEKTOWAŁ:	inż. Eugeniusz Błoński uprawnienie budowlane nr 40/80/Gw specjalność instalacyjno - inżynieryjna	04.2018 r.		1 : 50 1 : 100
OPRACOWAŁ:				Rys. nr
SPRAWDZIŁ:	mgr inż. Jarosław Nowicki uprawnienie budowlane nr LUKG/0004/POOS/05 specjalność instalacyjna	04.2018 r.		IST 6