


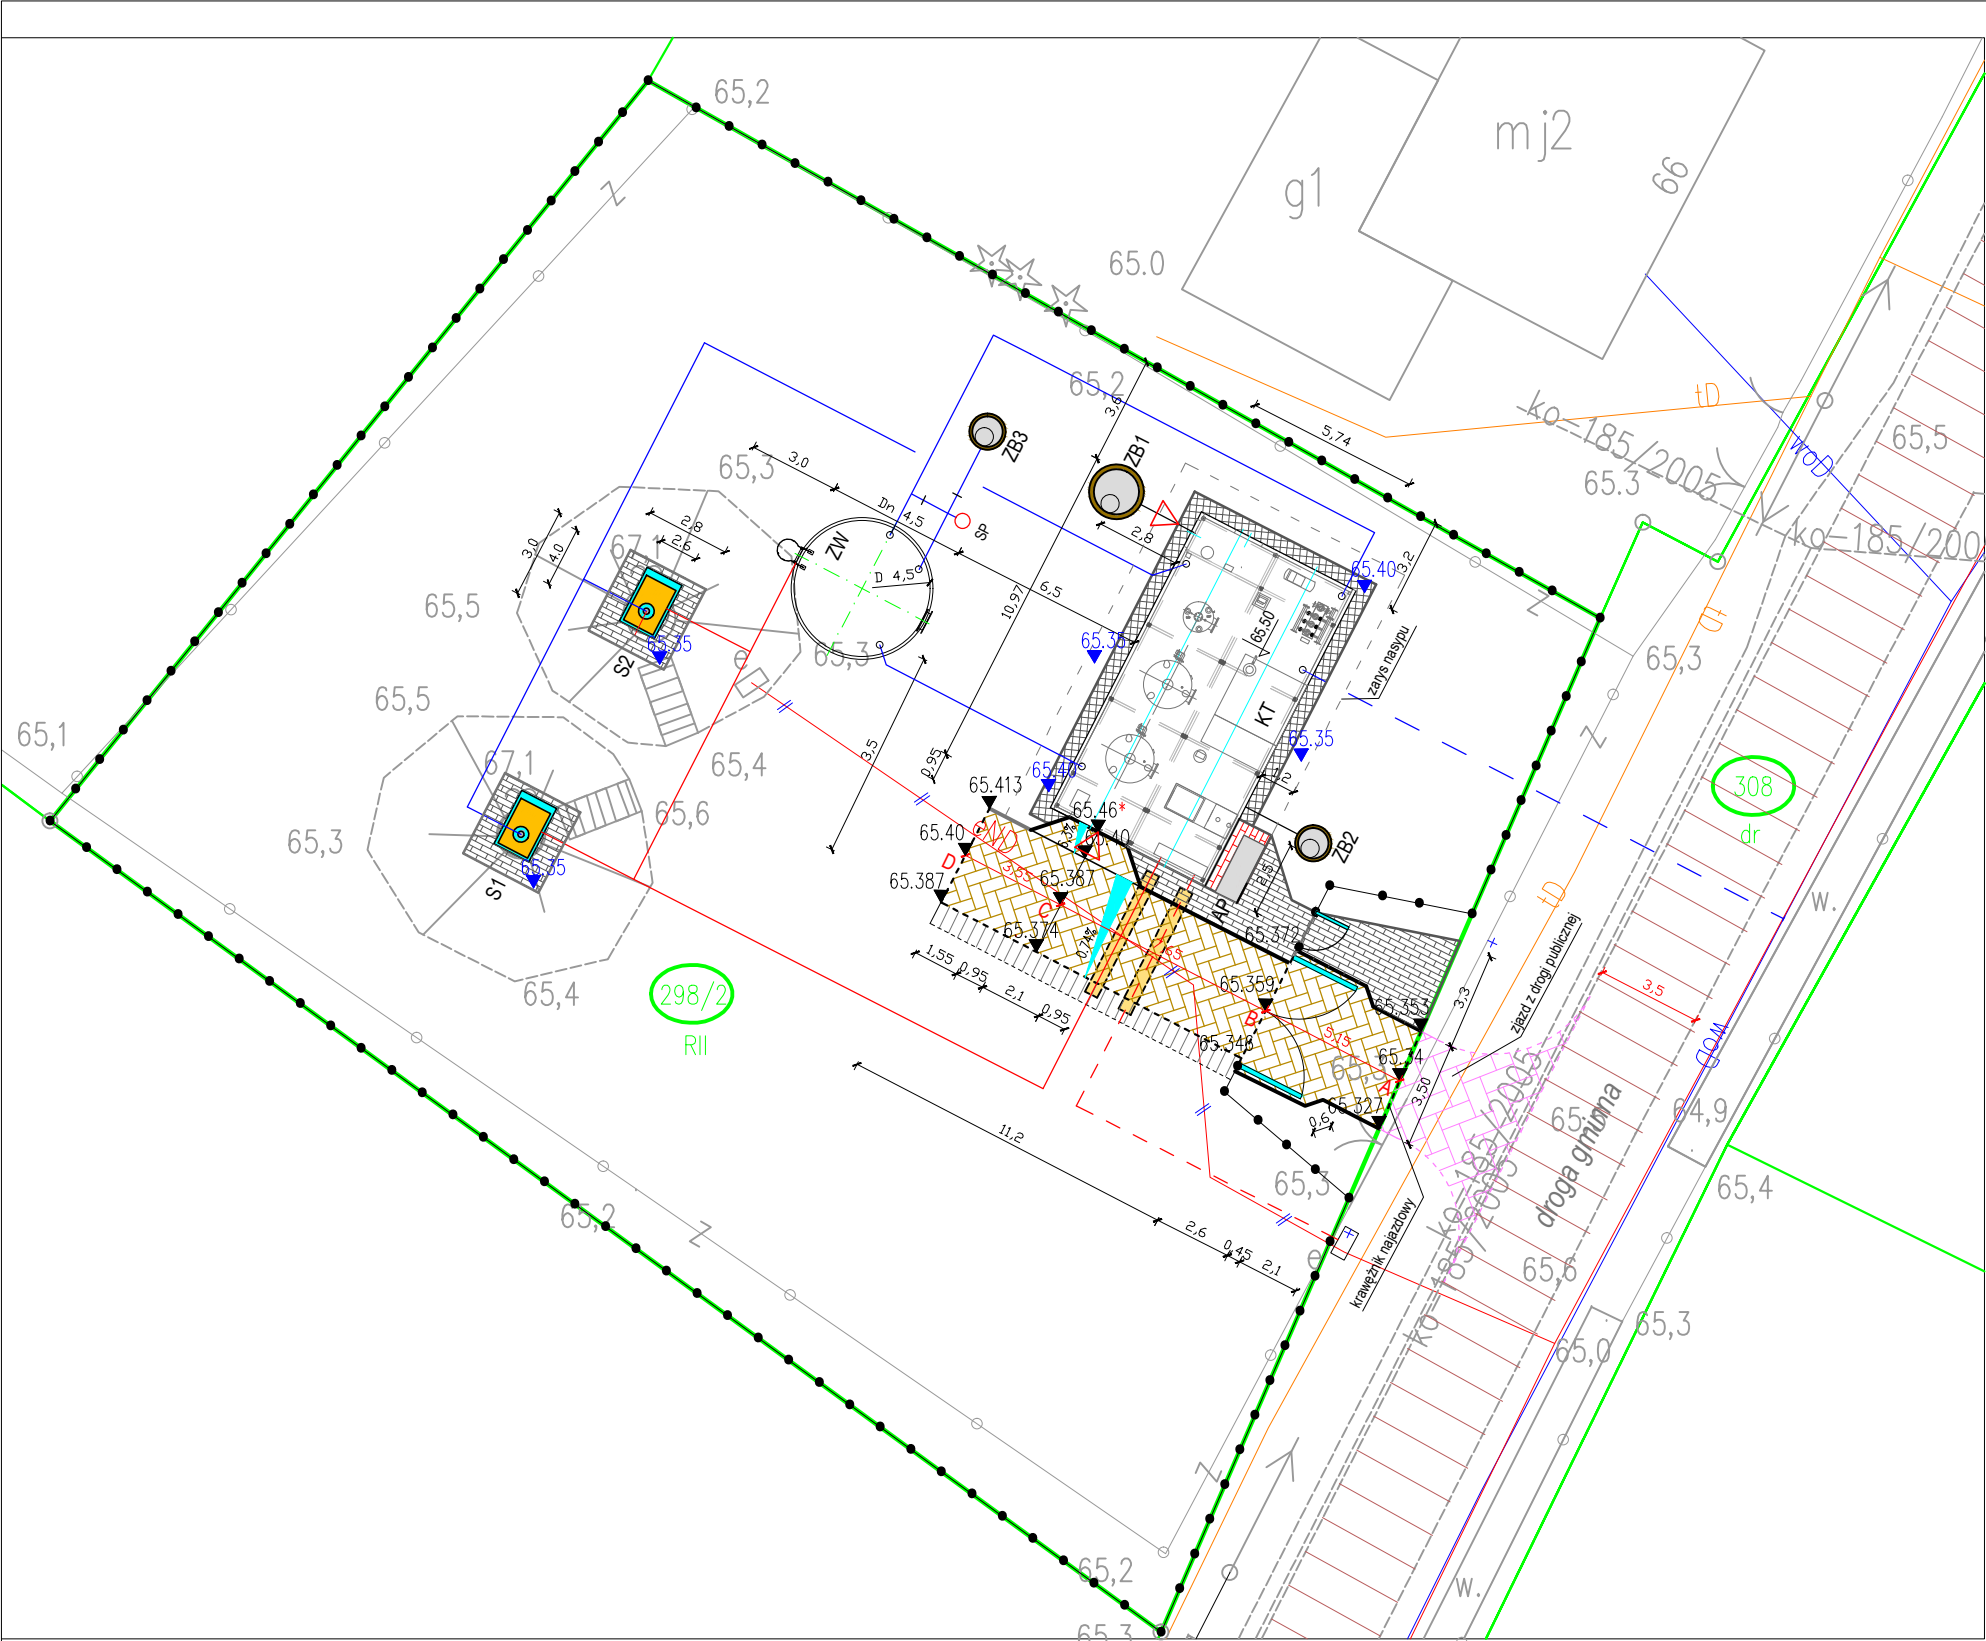

- UWAGA :
1. Rozpatrywać łącznie z rysunkami nr PZT1; K1.1 [rzędna 45,46 *] i geodezyjną mapą [dołączoną do PB].
 2. Współrzędne projektowanych obiektów w branży PZT.
 3. Przed przystąpieniem do robót ziemnych należy zinwentaryzować [próbnymi przekopami] istniejące uzbrojenie kolidujące z projektowaną lokalizacją dróg trasę projektowanych dróg.
 4. W każdym przypadku należy na istniejące przewody nasunąć rury ochronne, a w przypadku niezachowania wymaganej głębokości [minimum 0,8 m poniżej projektowanej niwelety] należy przełożyć do wymaganej głębokości.

PROJEKTOWANE ZAGOSPODAROWANIE TERENU

	Kostka betonowa drogowa 20x10; gr. 10; kolor grafit lub czarny, na podsypce cementowo-piaskowej gr. 5 cm., z wypełnieniem spoin piaskiem.
	Kostka betonowa chodnikowa 20x10;gr. 6 cm, kolor grafit lub czarny, na podsypce cementowo-piaskowej gr. 5 cm., z wypełnieniem spoin piaskiem.
	Płyty chodnikowe 50x50; gr. 6 cm [opaska budynku], kolor szary, na podsypce cementowo-piaskowej gr. 5 cm., z wypełnieniem spoin piaskiem.
	Ogrodzenie; H=1,7 m [panele H=1,5; deski betonowe H=0,2m]
	Brama wjazdowa [B=3,7 m w osiach słupów, dwudzielna], Furtka wejściowa [B=1,2m w osiach słupów].
	Krawężnik betonowy wystający [na betonowej lawie] z wypełnieniem spoin piaskiem
	Krawężnik betonowy zatopiony [na betonowej lawie] z wypełnieniem spoin piaskiem
	Krawężnik betonowy chodnikowy
	Rury osłonowe [wg branży elektrycznej]
	Rzędne projektowane drogi
	nasyp wokół kontenera, opaska kontenera i studni
	Granice działek - objętych opracowaniem - pozostałe

OBIEKTY

KT	- Kontener techniczny SUW	- projektowany
S1 ; S2	- Studnie głębinowe	- istniejące do przebudowy
AP	- Agregat prądotwórczy	- projektowany
ZW	- Zbiornik wody uzdatnionej	- projektowany

Zjazd z drogi publicznej wg odrębnej procedury administracyjnej

PROJEKT BUDOWLANY				
"ZAPRONAD" - ul. Wiśniowa 1; 66-431 Czechów				
PRZEDSIĘWZIĘCIE	BUDOWA KONTENEROWEJ STACJI UZDATNIANIA WODY WRAZ Z INFRASTRUKTURĄ TECHNICZNĄ i PRZEBUDOWA UJĘCIA WODY			
OBIEKT:	DROGA WEWNĘTRZNA			
ADRES:	74-300 GŁAZÓW	działka : nr 298/2 obręb : Głazów, 321004_5.0013		
TYTUŁ RYS.:	DROGA WEWNĘTRZNA PLAN SYTUACYJNY			
AUTORZY	IMIĘ I NAZWISKO	DATA	PODPIS	SKALA
PROJEKTOWAŁ:	mgr inż. Florian Florczak uprawnienie budowlane nr 59/77/Gw specjalność konstrukcyjno-inżynierska	08.2018 r.		
OPRACOWAŁ:				Rys. nr
SPRAWDZIŁ:	mgr inż. Tomasz Marczewski uprawnienie budowlane nr LUKG/0024/POOK/03 specjalność konstrukcyjno-budowlana	08.2018 r.		D1