


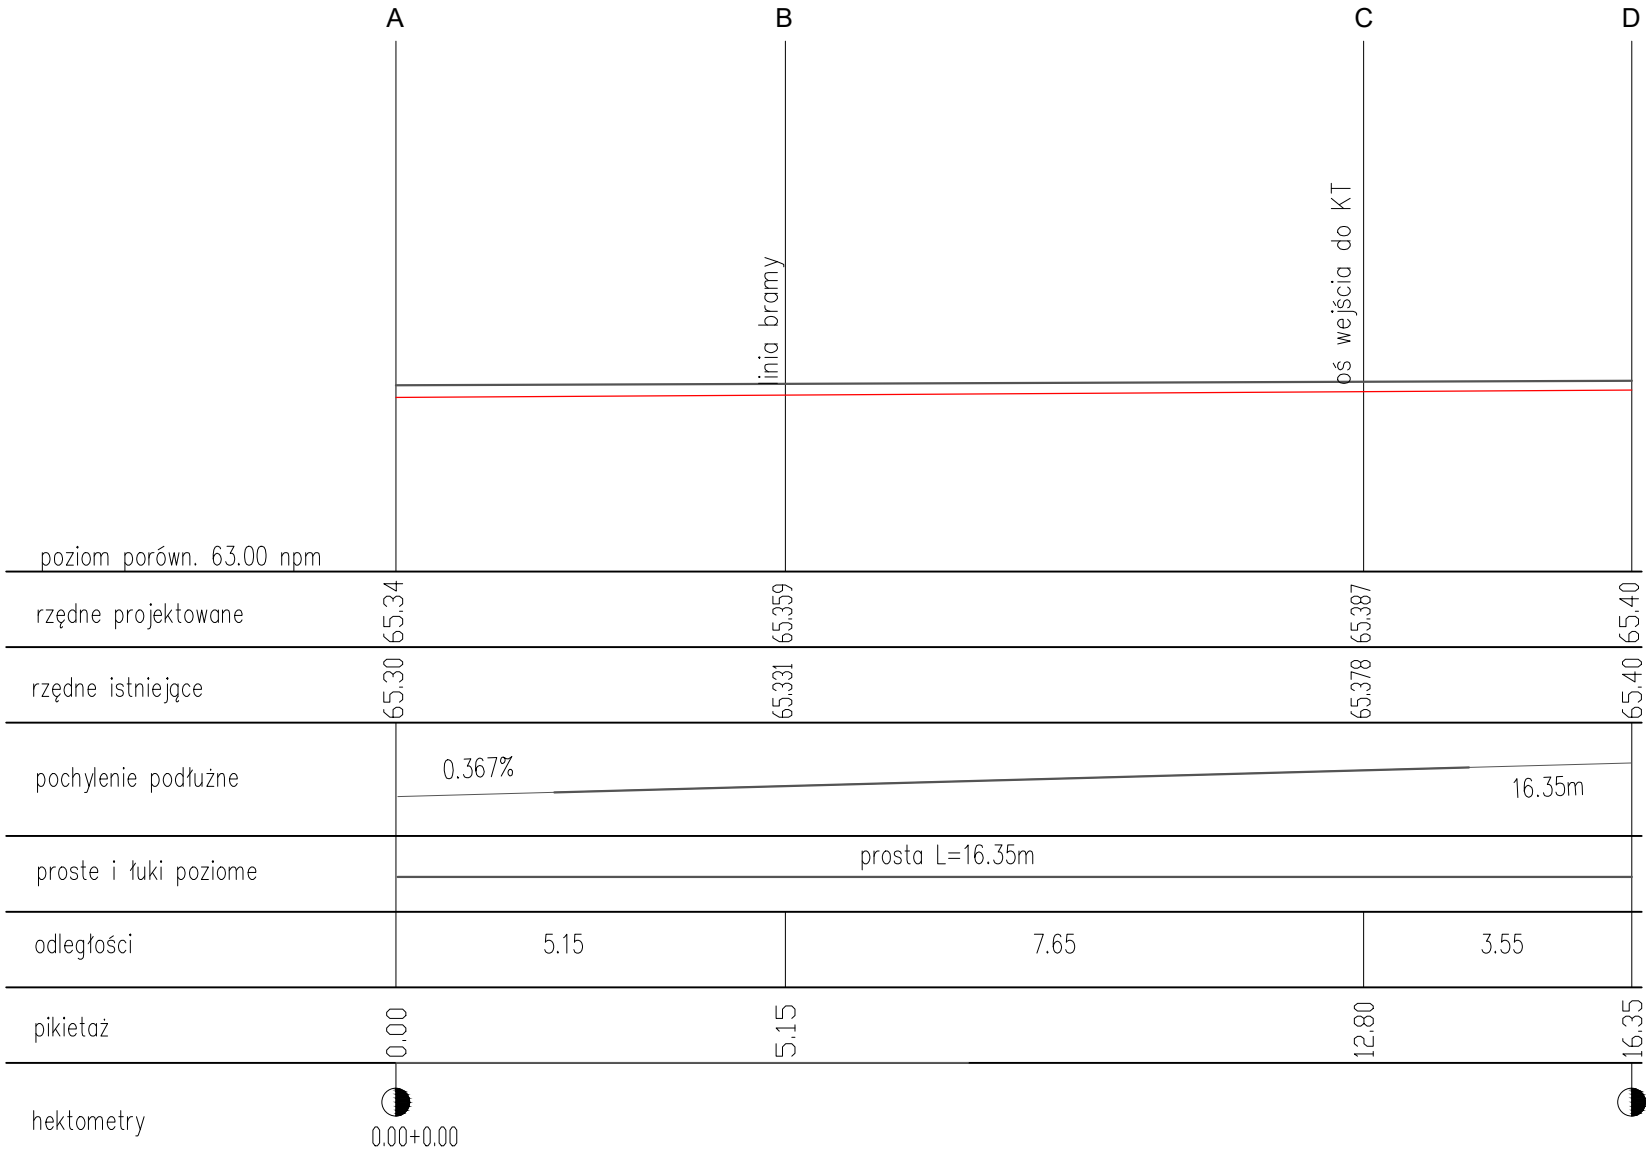

PROJEKT BUDOWLANY				
"ZAPRONAD" - ul. Wiśniowa 1; 66-431 Czechów				
PRZEDSIĘWZIĘCIE	BUDOWA KONTENEROWEJ STACJI UZDATNIANIA WODY WRAZ Z INFRASTRUKTURĄ TECHNICZNĄ I PRZEBUDOWA UJĘCIA WODY			
OBIEKT:	DROGA WEWNĘTRZNA			
ADRES:	74-300 GŁAZÓW	działka : nr 298/2 obręb : Głazów, 321004_5.0013		
TYTUŁ RYS.:	PROFIL PODŁUŻNY			
AUTORZY	IMIĘ I NAZWISKO	DATA	PODPIS	SKALA 1 : 10 1 : 250
PROJEKTOWAŁ:	mgr inż. Florian Florczak uprawnienie budowlane nr 59/77/Gw specjalność konstrukcyjno-inżynierska	08.2018 r.		
OPRACOWAŁ:				Rys. nr D2
SPRAWDZIŁ:	mgr inż. Tomasz Marczewski uprawnienie budowlane nr LUKG/0024/POOK/03 specjalność konstrukcyjno-budowlana	04.2018 r.		