




ELEWACJA Północno - wschodnia

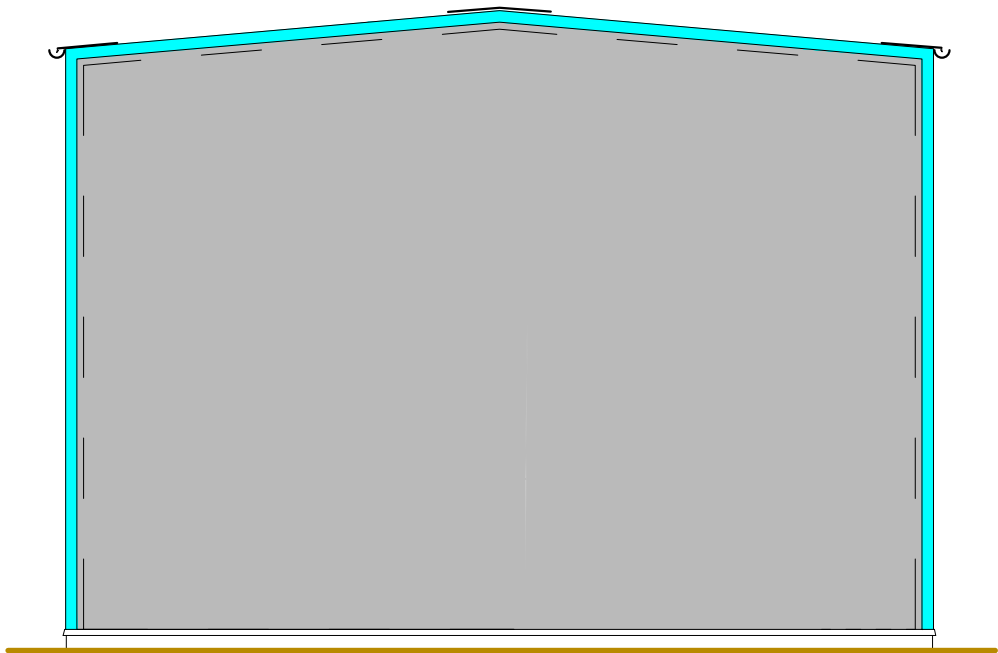


ELEWACJA Południowo - wschodnia

 

ELEWACJA Południowo - zachodnia

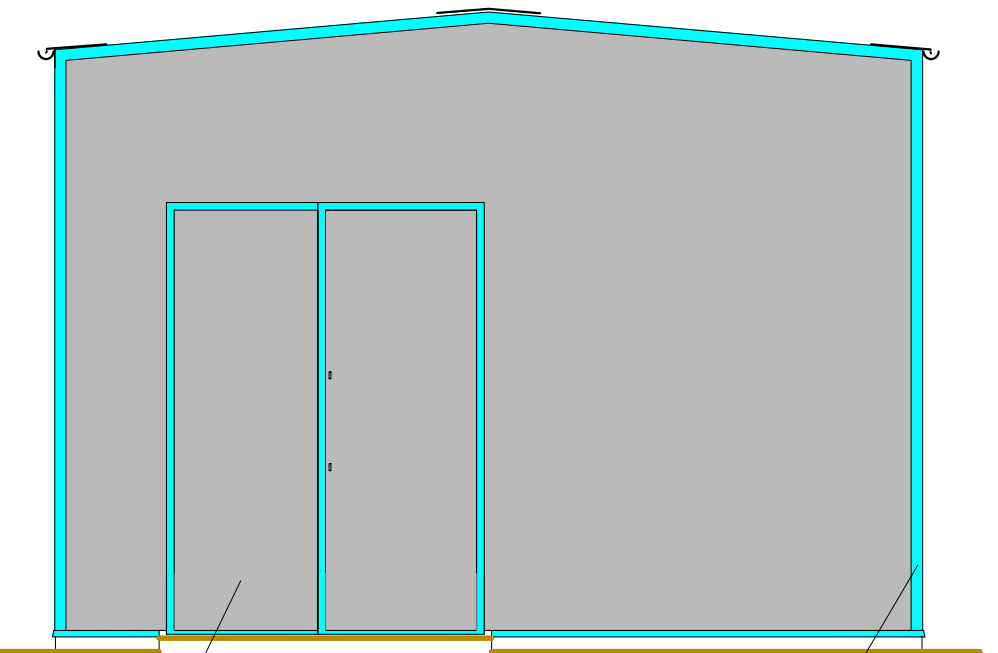

ELEWACJA Północno - zachodnia

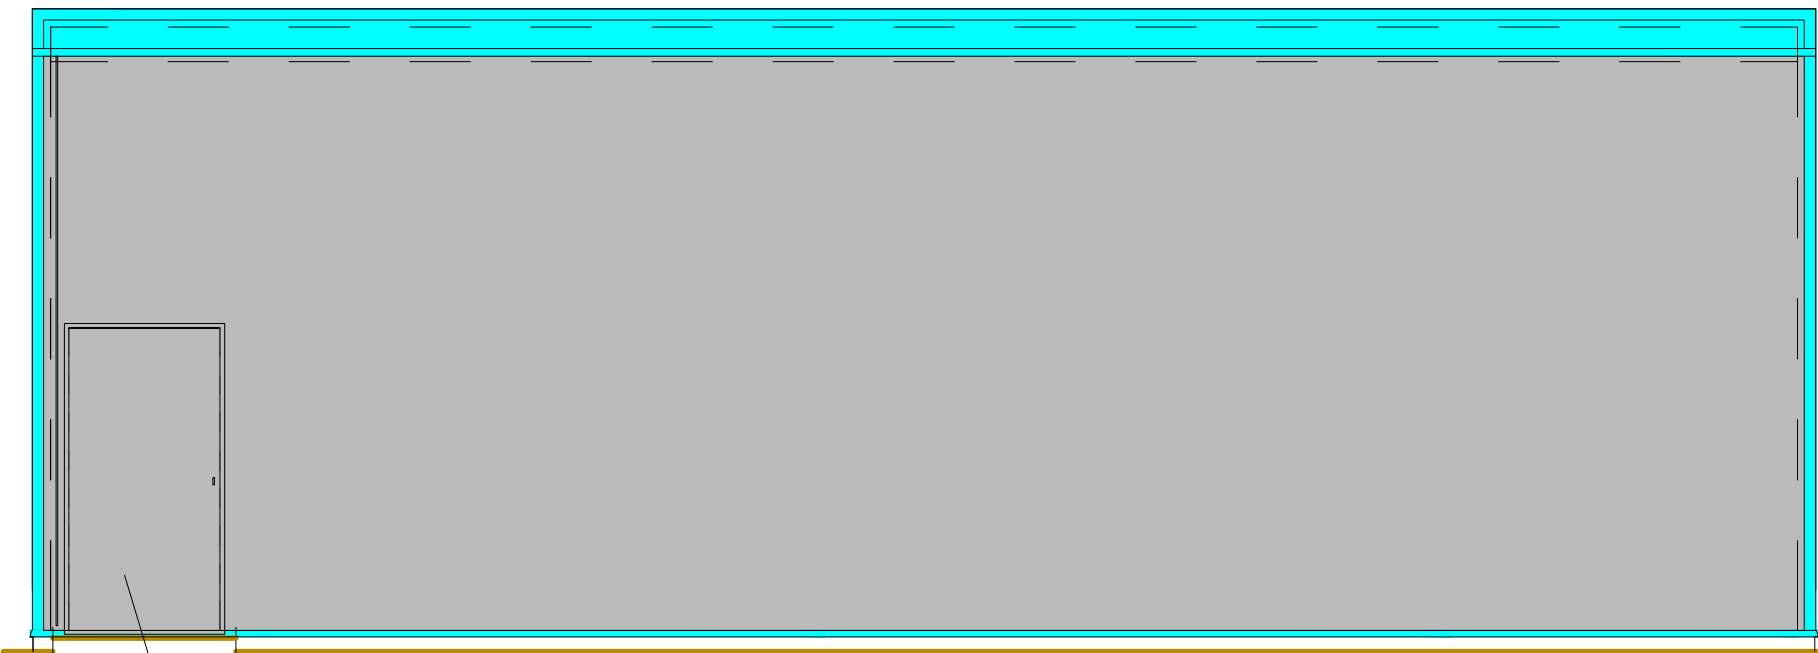

RAL 9006
[srebrny aluminiowy]

RAL 5012
[niebieski lekki]

RAL 9006
[srebrny aluminiowy]

UWAGA :
1. Zamawiający zastrzega sobie zmianę kolorystyki.
2. Obowiązuje uzgodnienie kolorystyki z Zamawiającym na etapie składania wniosków materiałowych, z przedstawieniem wzornika kolorów.

PROJEKT BUDOWLANY				
'ZAPRONAD' - ul. Wiśniowa 1; 66-431 Czech ¹ w				
PRZEDSIĘWZIĘCIE	BUDOWA KONTENEROWEJ STACJI UZDATNIANIA WODY WRAZ Z INFRASTRUKTURĄ TECHNICZNĄ i PRZEBUDOWA UJĘCIA WODY			
OBIEKT:	KONTENER TECHNICZNY			
ADRES:	74-300 GĄŻDŹ W	działka : nr 298/2 obręb : Głazów 321004_5.0013		
TYTUŁ RYS.:	KONTENER TECHNICZNY KT ELEWACJE			
AUTORZY	IMIĘ I NAZWISKO	DATA	PODPIS	SKALA 1 : 100
PROJEKTOWAŁ:	mgr inż Ryszard Moraczewski uprawnienie budowlane nr 52/82/Gw specjalności konstrukcyjno-budowlana	08.2018 r.		
OPRACOWAŁ:				Rys. nr
SPRAWDZIŁ:	mgr inż Zbigniew Czerwiński uprawnienie budowlane nr LUKG/0001/POOK/04 specjalności konstrukcyjno-budowlana	08.2018 r.		K 1.2