
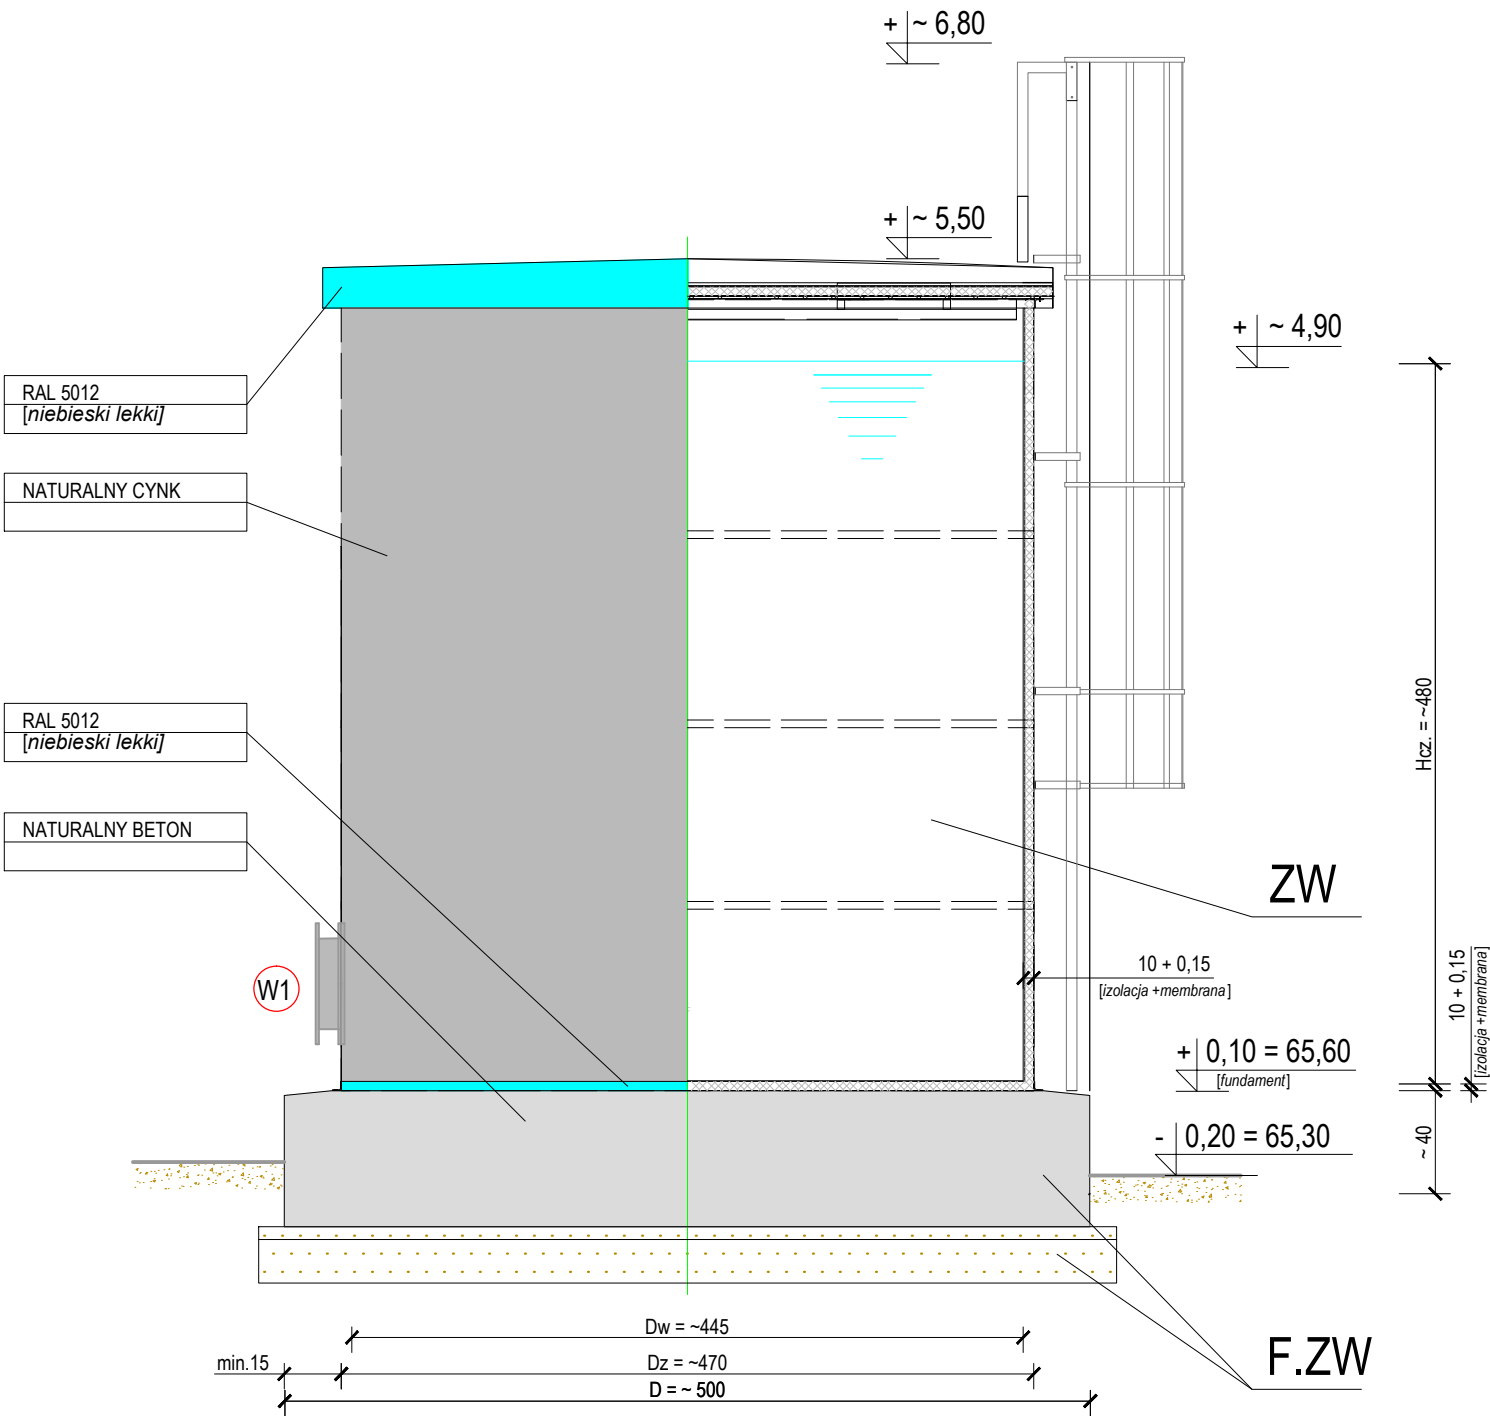


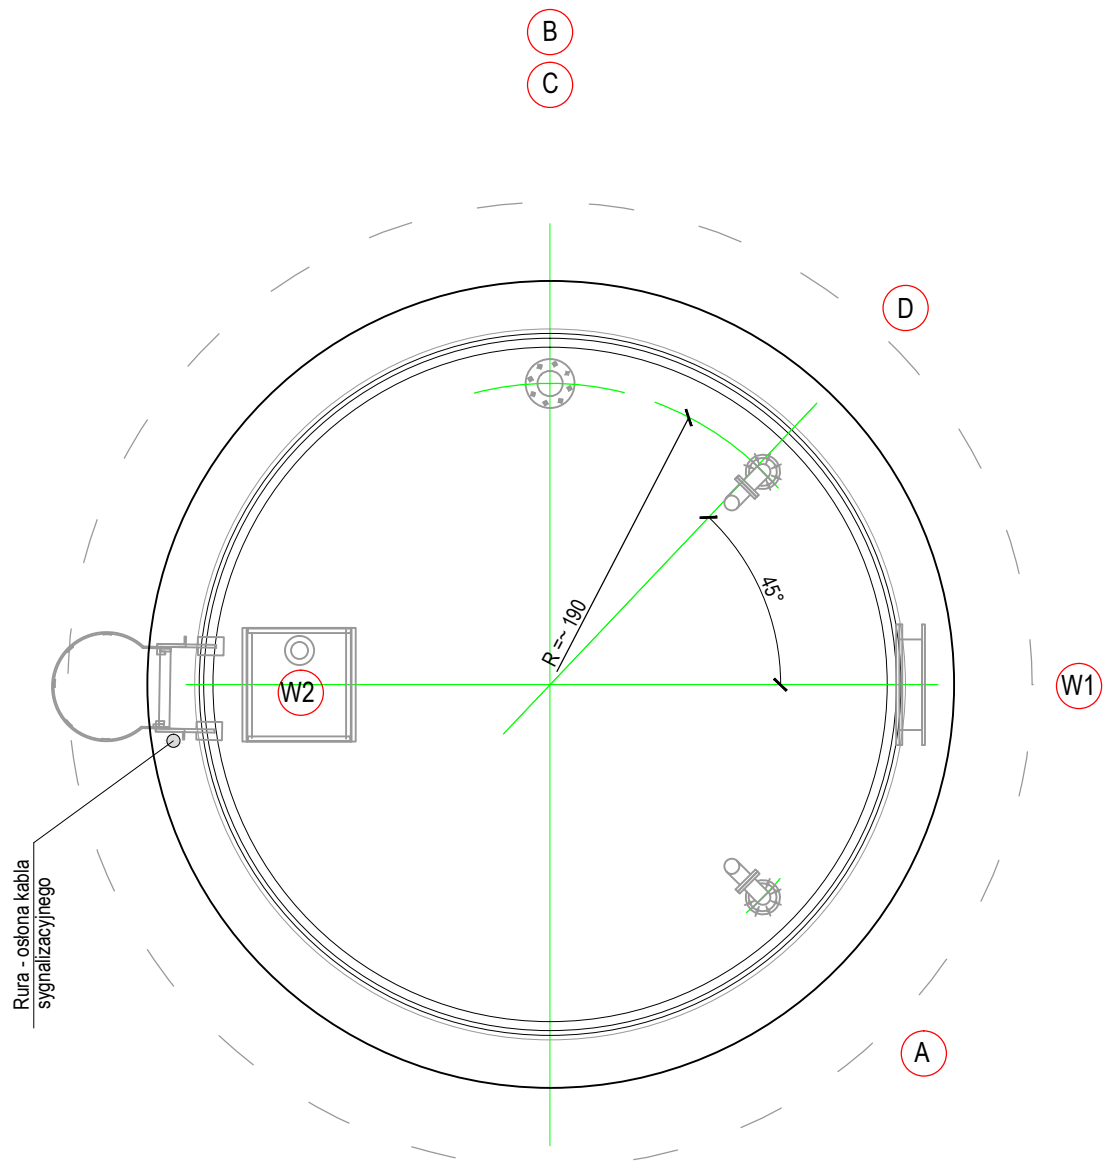

ZESTAWIENIE KRÓTĆCÓW		
	wielkość	funkcja
A	100	Napełnianie zbiornika
B i C	100	Pobór wody ze zbiornika i spust awaryjny
D	100	Przelew awaryjny
W1	600	Właz i rewizja boczna na pobocznicy
W2	700x700	Właz i rewizja górną na dachu

OZNACZENIA

- ZW - Zbiornik wody; Vc=75,0 m3, Dz ≈ 4,7 m; Hcz ≈ 4,8 m.
Dostawa i montaż producenta.
- F.ZW - Fundament zbiornika wody [wg rysunków nr K2.2]

UWAGI :

- Szczegóły wykonania wg opisu części technologicznej.
- Budowę fundamentu skoordynować z branżą sanitarną i elektryczną [przewody wodociągowe, sterowanie i uziom otokowy].
- Przy drabinie włazowej należy zainstalować rurę osłonową dla przewodów sygnalizacyjnych [użyć stalowe ocynkowane rury i kształtki do połączeń zaciskowych - bez zaciskania].

PROJEKT BUDOWLANY				
"ZAPRONAD" - ul. Wiśniowa 1; 66-431 Czechów				
PRZEDSIĘWZIĘCIE		BUDOWA KONTENEROWEJ STACJI UZDATNIANIA WOD Y WRAZ Z INFRASTRUKTURĄ TECHNICZNĄ i PRZEBUDOWA UJĘCIA WODY		
OBIEKT:		ZBIORNIK WODY		
ADRES:		74-300 GLAZÓW	działka : nr 298/2 obręb : Glazów 321004_5.0013	
TYTUŁ RYS.:		ZBIORNIK WODY ZW RZUT; PRZEKRÓJ I ELEWACJA		
AUTORZY	IMIĘ I NAZWISKO		DATA	PODPIS
PROJEKTOWAŁ:	mgr inż. Ryszard Moraczewski uprawnienie budowlane nr 52/82/Gw specjalność konstrukcyjno-budowlana		08.2018 r.	SKALA 1 : 50 1 : 25
OPRACOWAŁ:				Rys. nr
SPRAWDZIŁ:	mgr inż. Zbigniew Czerwiński uprawnienie budowlane nr LUKG/0001/POOK/04 specjalność konstrukcyjno-budowlana		08.2018 r.	K 2.1