


A - A

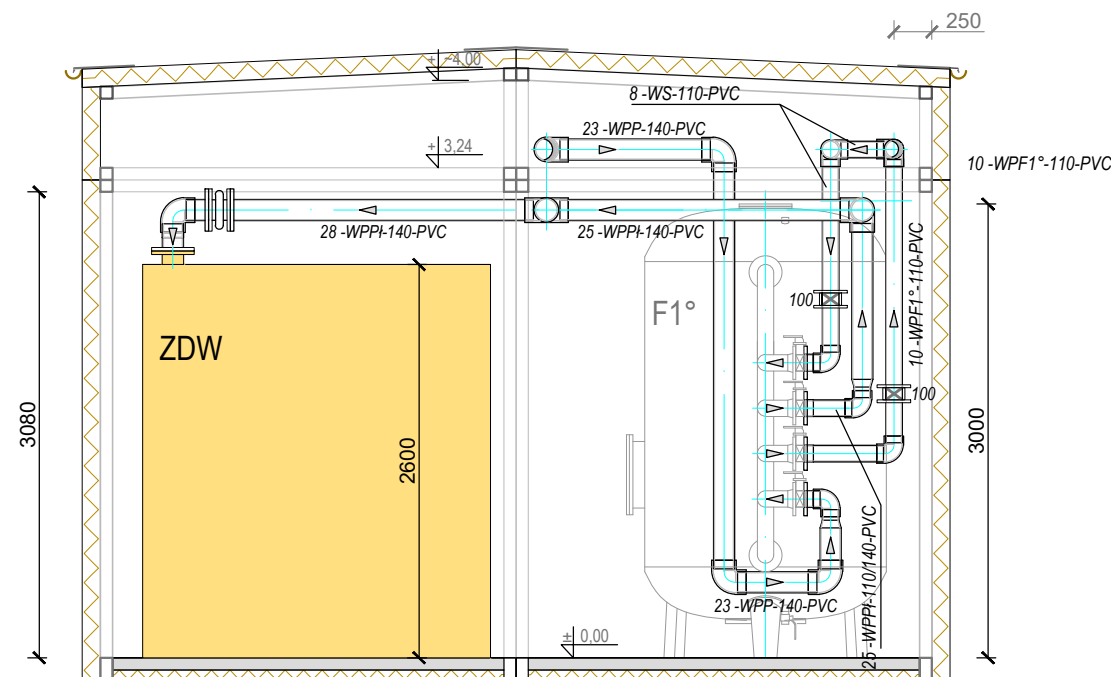


OZNACZENIA URZĄDZEŃ :

- F1° - Filtr pośpieszny Fe
- OD - Odgazowywacz wstępny
- PP - Pompa płuczająca złoża
- ZDW - Zbiornik dwukomorowy odzysku wody

OZNACZENIA ARMATURY :

- W.1 - Wodomierz wody surowej SUW
- W.P - Wodomierz wody płuczającej
- RO.PP - Rotametr wody płuczającej

B - B

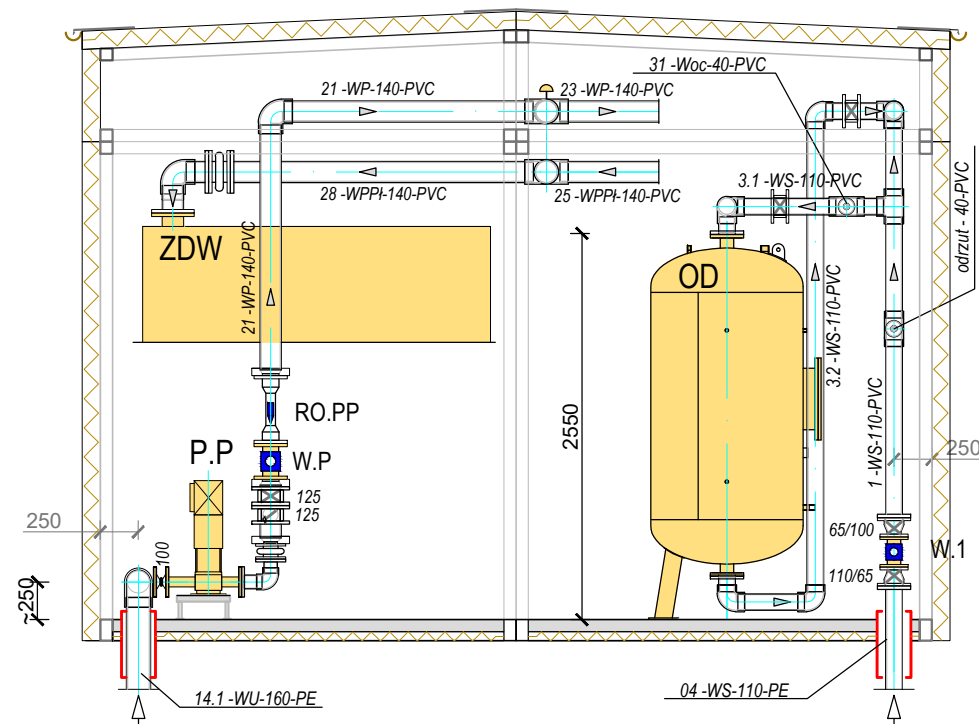

UWAGA : Oznaczenia przewodów na rys. nr 4

PROJEKT BUDOWLANY				
'ZAPRONAD" - ul. Wiśniowa 1; 66-431 Czechów				
PRZEDSIĘWZIĘCIE	BUDOWA KONTENEROWEJ STACJI UZDATNIANIA WOD Y WRAZ Z INFRASTRUKTURĄ TECHNICZNĄ I PRZEBUDOWA UJĘCIA WODY			
OBIEKT:	KONTENER TECHNICZNY			
ADRES:	74-300 GŁAZÓW	działka : nr 298/2 obręb : Głazów 321004_5.0013		
TYTUŁ RYS.:	INSTALACJE TECHNOLOGICZNE. RZUT PRZEKROJE			
AUTORZY	IMIĘ I NAZWISKO	DATA	PODPIS	SKALA 1 : 50
PROJEKTOWAŁ:	inż. Eugeniusz Błoński uprawnienie budowlane nr 40/80/Gw specjalność instalacyjno - inżynierska	04.2018 r.		
OPRACOWAŁ:				Rys. nr
SPRAWDZIŁ:	mgr inż. Jarosław Nowicki uprawnienie budowlane nr LUKG/0004/POOS/05 specjalność instalacyjna	04.2018 r.		IST 3