


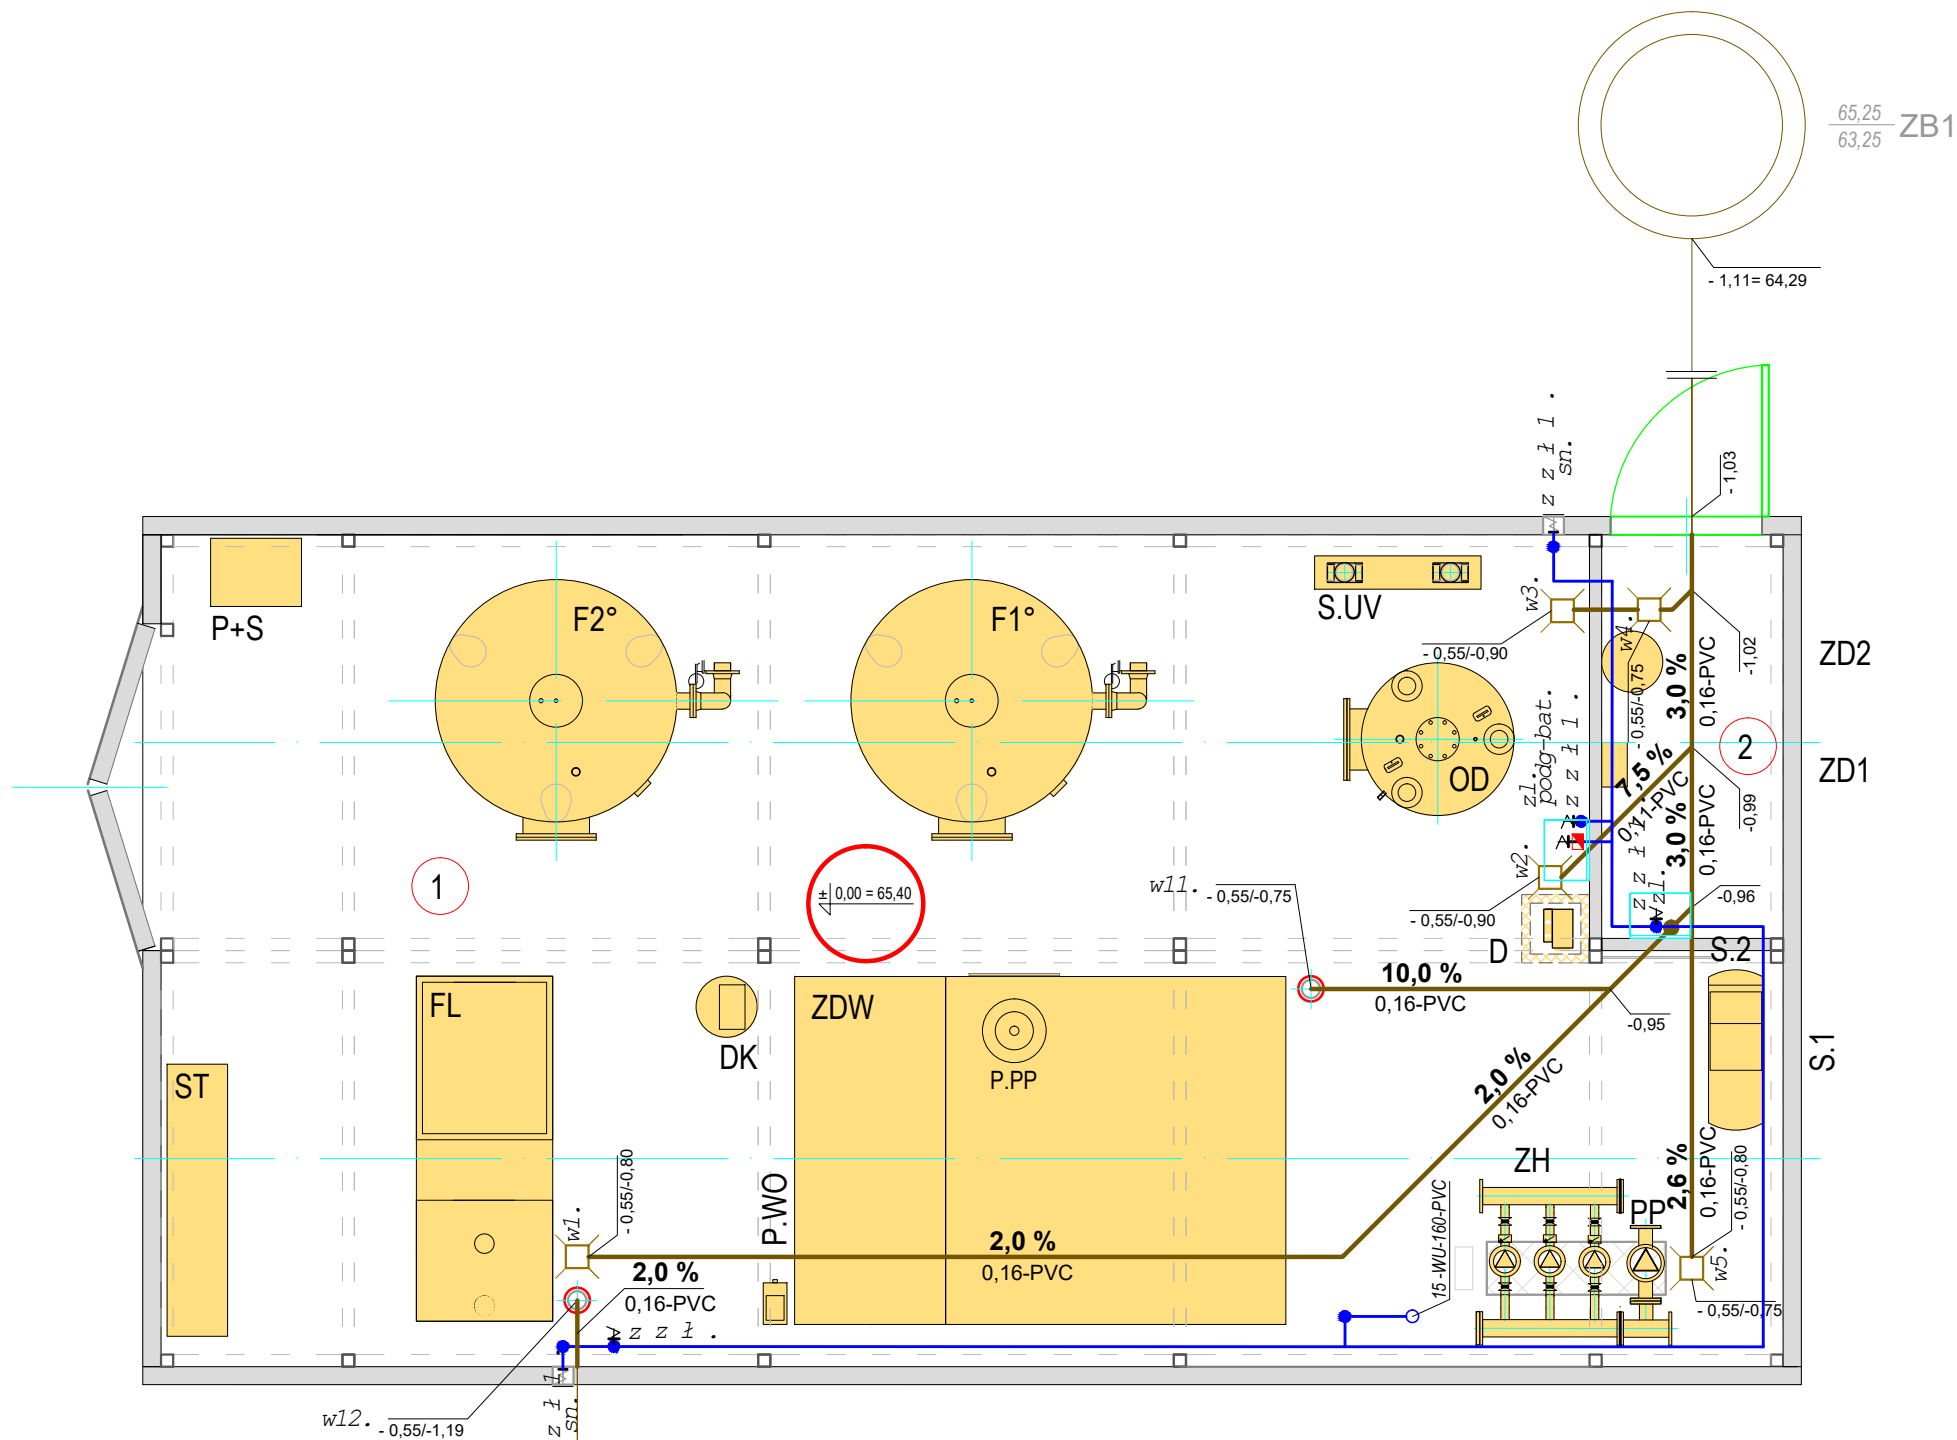

OZNACZENIA URZĄDZEŃ :

- F1° - Filtr pośpieszny Fe
F2° - Filtr pośpieszny Mn
OD - Odgazowywacz wstępny
D - Dmuchawa
PP - Pompa płuczająca złożę
ZH - Zestaw hydroforowy
ST - Szafa sterownicza z rozdzielnią
S - Zespół sprężarki
S1 - Sprężarka
S2 - Tablica rozdzielcza powietrza
P+S - Pulpit z szufladą [wiszący] i szafka
ZD - Zespół dezynfekcji chemicznej
ZD1 - Pompka środka dezynfekującego
ZD2 - Zbiornik V=60 l na środek dezynfekujący w koszarze
S.UV - Sterylizator UV
ZDW - Zbiornik dwukomorowy odzysku wody
FL - Filtr lamela
P.PP - Pompa wody popłucznej
P.WO - Pompa wody odzyskanej
DK - Dawkownik koagulanta

WYKAZ POMIESZCZEŃ :

- 1 - Hala filtrowania
2 - Dezynfekcja

UWAGA : Armatura na instalacji gospodarczej SUW [podejście z przewodu 15-WU-160-PVC]wg rys. nr 2.1

OZNACZENIA :

- w1. - w5. - Wpusty ściekowe dn 100. Wykonanie : całość stal NR [typ gastronomiczny, przemysł mięsny] umieszczone w obniżeniu posadzki
w11. - Lejek ściekowy wykonany z kształtek [zwężki] PVC
- Kanalizacja, rury kanalizacyjne PVC; kielichowe
- Woda pitna, rury PVC-U ułożone na ścianach o połączeniach klejonych; Dn 25
z z z . - Zawór ze złączką do węża dn 15; całometalowy [wąż w oplocie ze złączką i końcówką do podlewania; L= 10 m - 1 kpl na budynek]
z z z 1 . - Zawór ze złączką do węża dn 15; całometalowy ,
zl. - Zlew z blachy nierdzewnej lub tworzywa sztucznego z tylną ścianką, 400x300
podg.bat - Podgrzewacz kompaktowy cw [zintegrowany z baterią]; 3,7 kW
sn. - Skrzynka ścienna na zawór z drzwiczkami 250x250 [z blachy nierdzewnej lub tw. sztucznego], zawór na wys. ~1,0 m nad terenem
- Wąż Dn 15 w oplocie, z kpl. łączników i pistoletem do podlewania na bębnie przenośnym; L = ~35 m

PROJEKT BUDOWLANY

"ZAPRONAD" - ul. Wiśniowa 1; 66-431 Czechów

PRZEDSIĘWZIĘCIE		BUDOWA KONTENEROWEJ STACJI UZDATNIANIA WOD Y WRAZ Z INFRASTRUKTURĄ TECHNICZNĄ I PRZEBUDOWA UJĘCIA WODY		
OBIEKT:		KONTENER TECHNICZNY		
ADRES:		74-300 GŁAZÓW	działka : nr 298/2 obręb : Głazów 321004_5.0013	
TYTUŁ RYS.:		INSTALACJE WOD - KAN. RZUT PRZYZIEMIA		
AUTORZY	IMIĘ I NAZWISKO	DATA	PODPIS	SKALA 1 : 50
PROJEKTOWAŁ:	inż. Eugeniusz Błoński uprawnienie budowlane nr 40/80/Gw specjalność instalacyjno - inżynierska	04.2018 r.		
OPRACOWAŁ:				Rys. nr
SPRAWDZIŁ:	mgr inż. Jarosław Nowicki uprawnienie budowlane nr LUKG/0004/POOS/05 specjalność instalacyjna	04.2018 r.		IS 11