
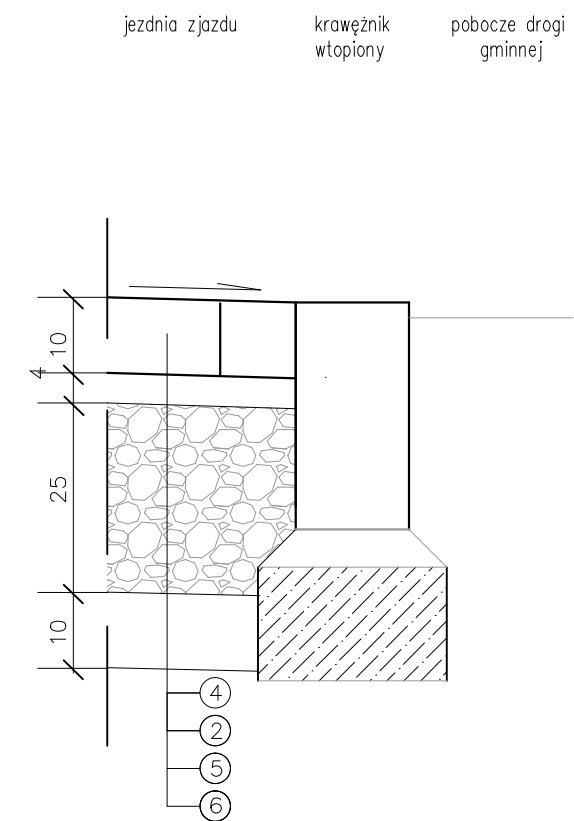
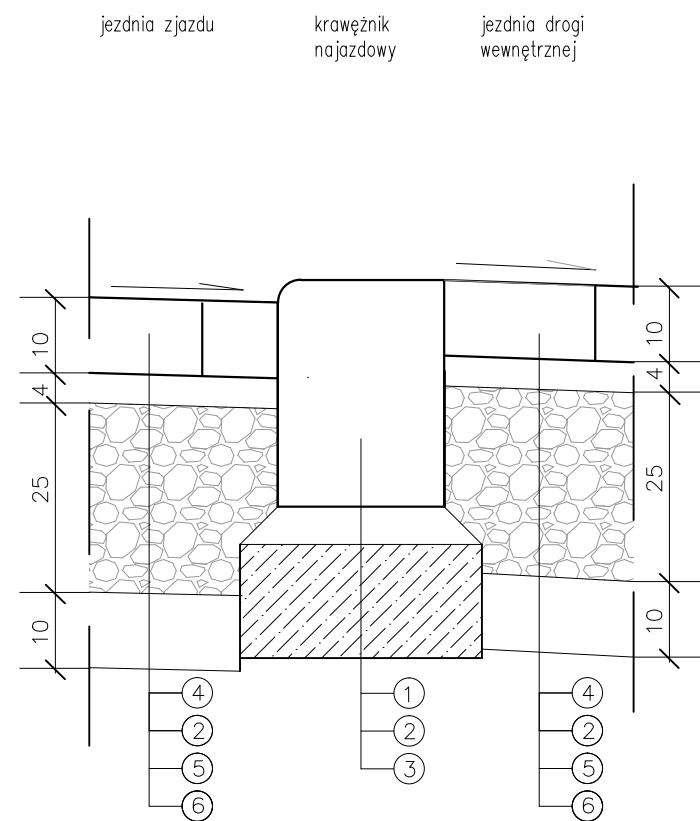
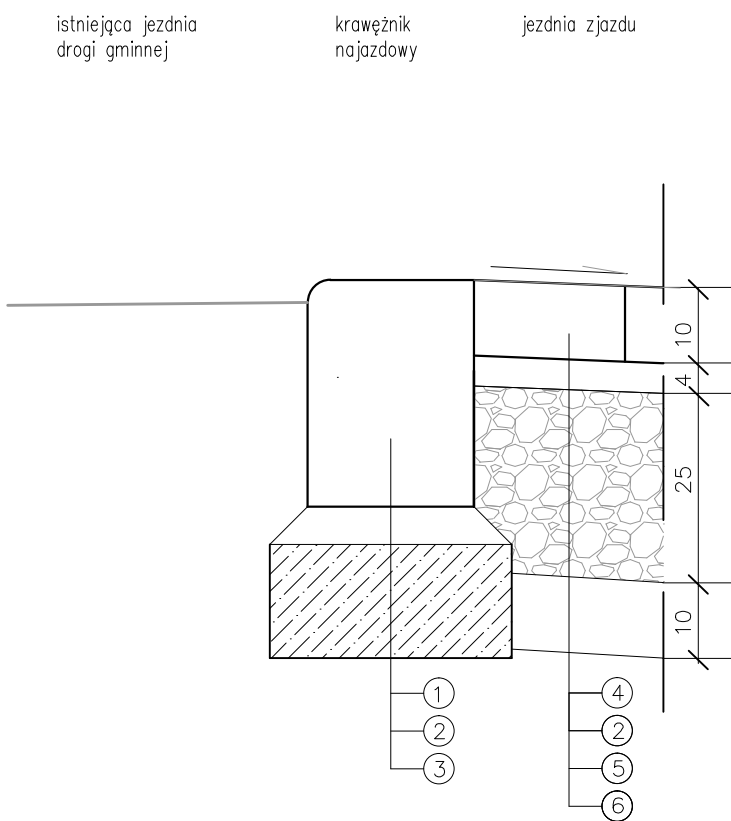


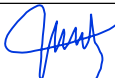

- ① krawężnik bet. 30x22 cm najazdowy
- ② podsypka cement.-piaskowa (1:4)
- ③ ława betonowa zwykła 32x15cm B10
- ④ kostka bet. 20x10cm h=10 cm
- ⑤ podbudowa z kruszywa łamanego 25 cm
- ⑥ warstwa odsączająca z piasku 10 cm

PRZEDSIĘWZIĘCIE :		BUDOWA KONTENEROWEJ STACJI UZDATNIANIA WODY WRAZ Z INFRASTRUKTURĄ TECHNICZNĄ i PRZEBUDOWA UJĘCIA WODY	
OBIEKT :		ZJAZDY Z DROGI PUBLICZNEJ [z działki nr 308 na działkę nr 298/2]	
ADRES :		74-300 GŁAZÓW	działka : nr 308 obręb : Głazów, 321004_5.0013
BRANŻA	PROJEKTOWAŁ:		PODPIS
DROGI	mgr inż. Florian Florczak uprawnienie budowlane nr 59/77/Gw specjalność konstrukcyjno-inżynierska		08.2018 r. 
TYTUŁ RYS.:			Skala 1 : 10
SZCZEGÓŁY KONSTRUKCJI NAWIERZCHNI			Rys. nr D2