


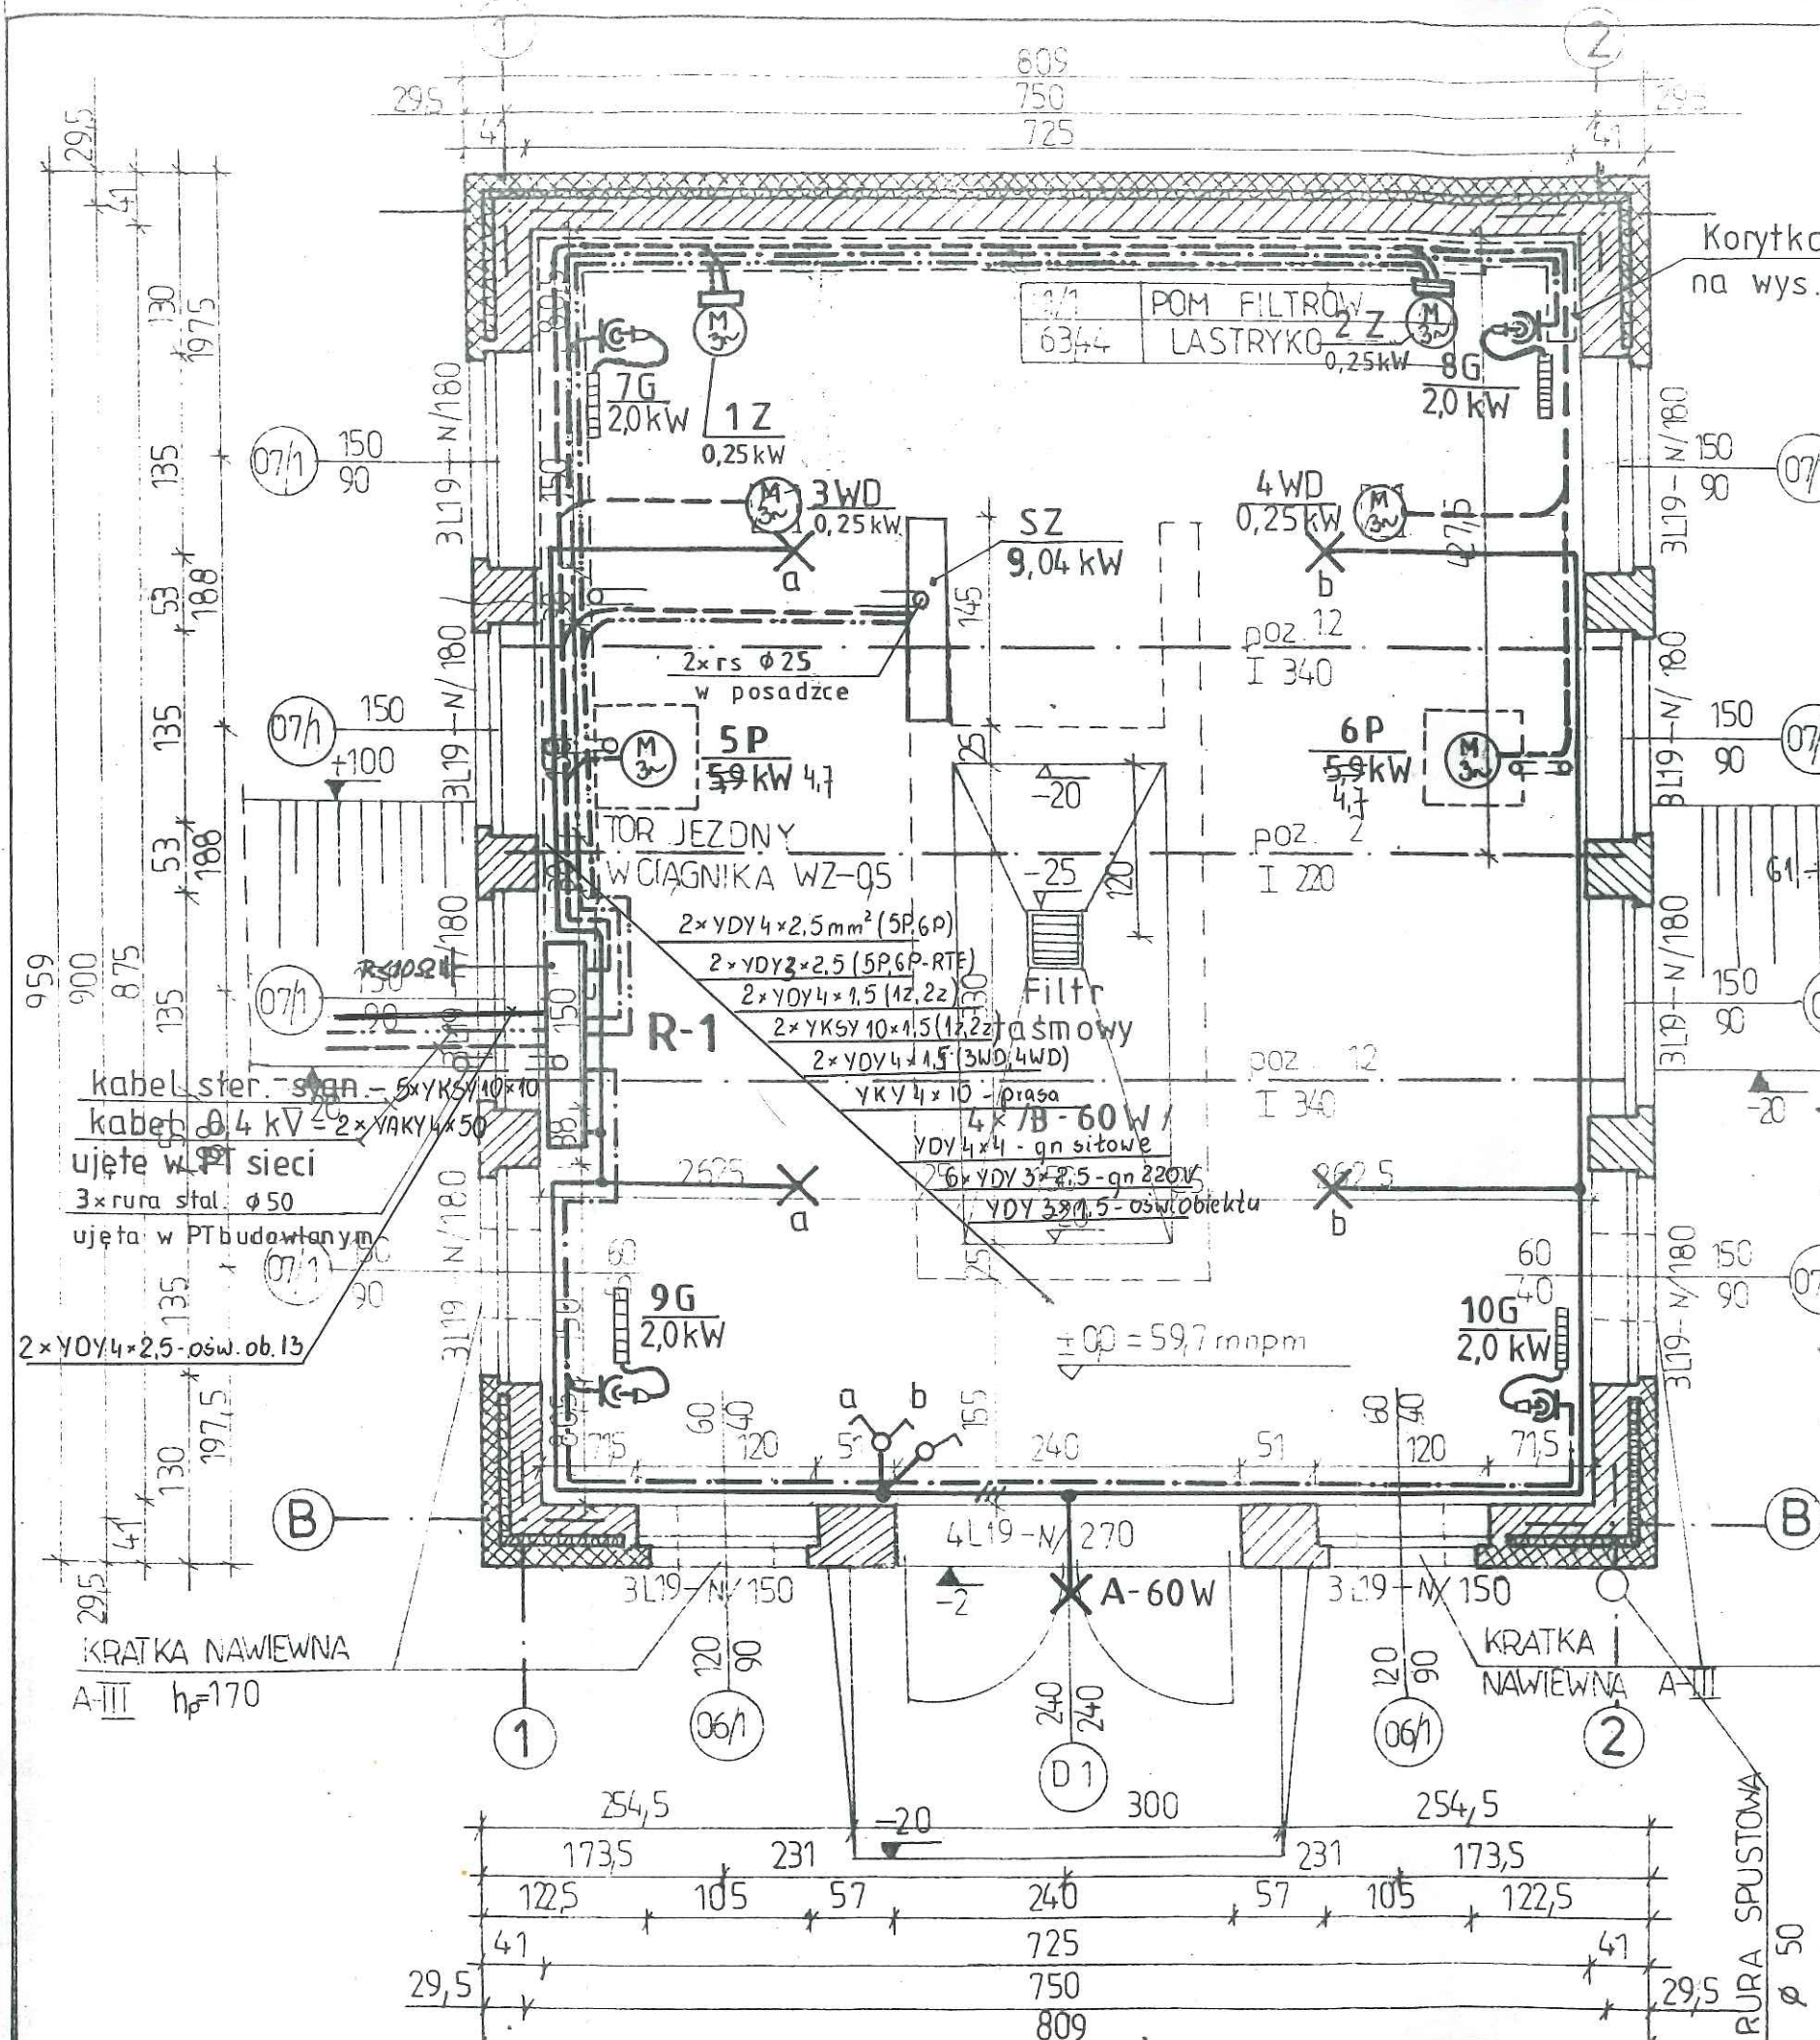

SCIANY ZEWNĘTRZNE

Korytka typu X-111
na wys.h ≈ 3,0 m

CEGLA KRATÓWKA K-1 kl. 15 MPa
NA ZAPRAWIE CEM-WAP R_z=30 MPa
STYROPIAN T160 -4 cm
CEGLA PEŁNA kl. 10 MPa
NA ZAPRAWIE CEM-WAP R_z=30 MPa

LEGENDA:

- R-1 ROZDZIELNICA ELEKTR. wg rys. nr 3
- 1, 2 Z NAPIEDY ELEKTR. NWA-78 ZASUW N53A5
- 3, 4 WD WENTYLATORY DACHOWE
- 5, 6 P POMPY
- 7, 8 G GRZEJNIKI ELEKTR. 220V, ogrzew. pomieszczeń, ign. 220 i 380V
- 9, 10 G SZAFKA ROZDZIELCZA FILTRA TAŚMOWEGO
- A OPRAWA OŚWIETL. TYPU OK-2 do 60W zamontowana na ścianie
- B OPRAWA OŚWIETL. TYPU C-200/OW do 200W do zawieszania
- Instal. oświ. - przewód YDY 2x1 w korytkach i n/t z osprzętem bakelit. szczelnym n/t
- Instal. siłowa - przewód YDY 4x1,5 i 4x2,5 w korytkach n/t i w rs. 25mm w posadzce
- Instal. gniazd wtyk. 220V dla grzejników - przewód YDY 2x1,5 w korytkach i n/t
- Instal. sterown. sygnalizac. - przewód YKSY 10x1 w korytkach n/t i w rs. 25mm w posadzce
- Trasa korytek instalacyjnych dla układania przewodów

popr.	mgr inż. A. Trajci's		
Projektant	inż. Cz. Kaczmarek		PROEKO S.C.
Opracował	inż. Cz. Kaczmarek		Biurowo Projektowo-Consultingowe
Sprawdził	mgr inż. T. Pytel		ul. Wita Stwosza 3, tel. 730-16
			71-173 SZCZECIN
Przebiegł w:			Nr zlec.
OCZYSZCZALNIA ŚCIEKÓW W MYŚLIBORZU			P-3/10/92
Obiekt: BUDYNEK STACJI ODWADNIANIA OSADÓW RECYRKULACYJNYCH			Data
			1993. 04
			Skala
			1:50
Instalacje Elektryczne			Nr rys.
			2