



PRZĘKROJ C-C

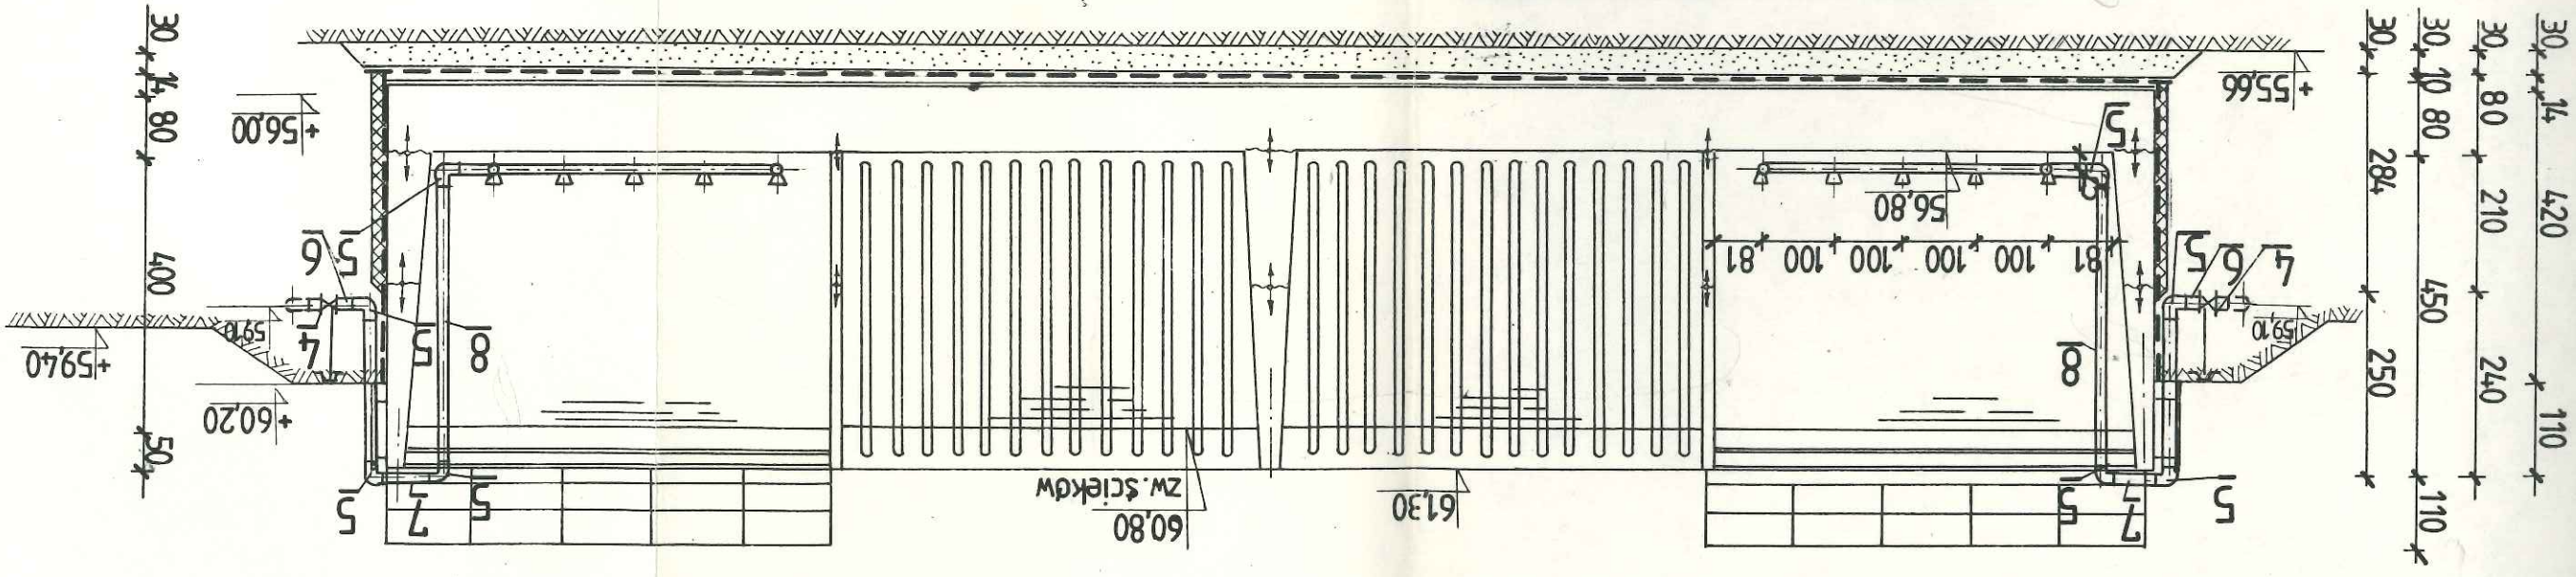

Przedsiębiorstwo: OCZYSZCZALNIA ŚCIEKÓW W MYŚLIBORZU		Obiekt: KOMORY OSADU CZYNNEGO	
Projektant	mgr inż. St. Padasek	Opracował	"
Sprawił	mgr inż. M. Jurewicz		
Nr zlec. P-3/15/92		Data 1993.06	
Skala 1:100		Nr rys. 4	
Tytuł: PRZĘKROJE C-C, D-D			

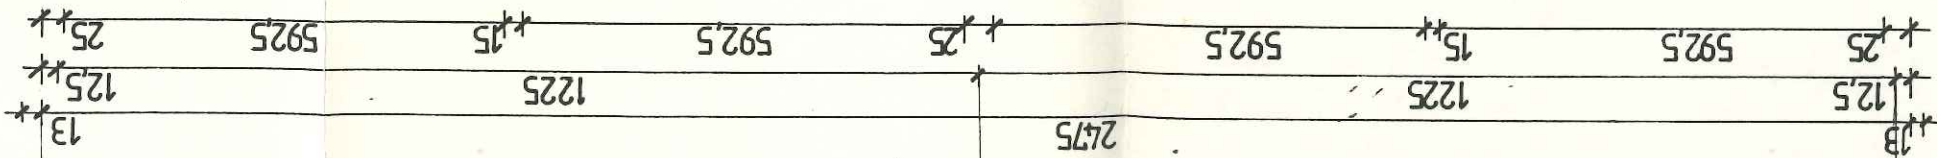