
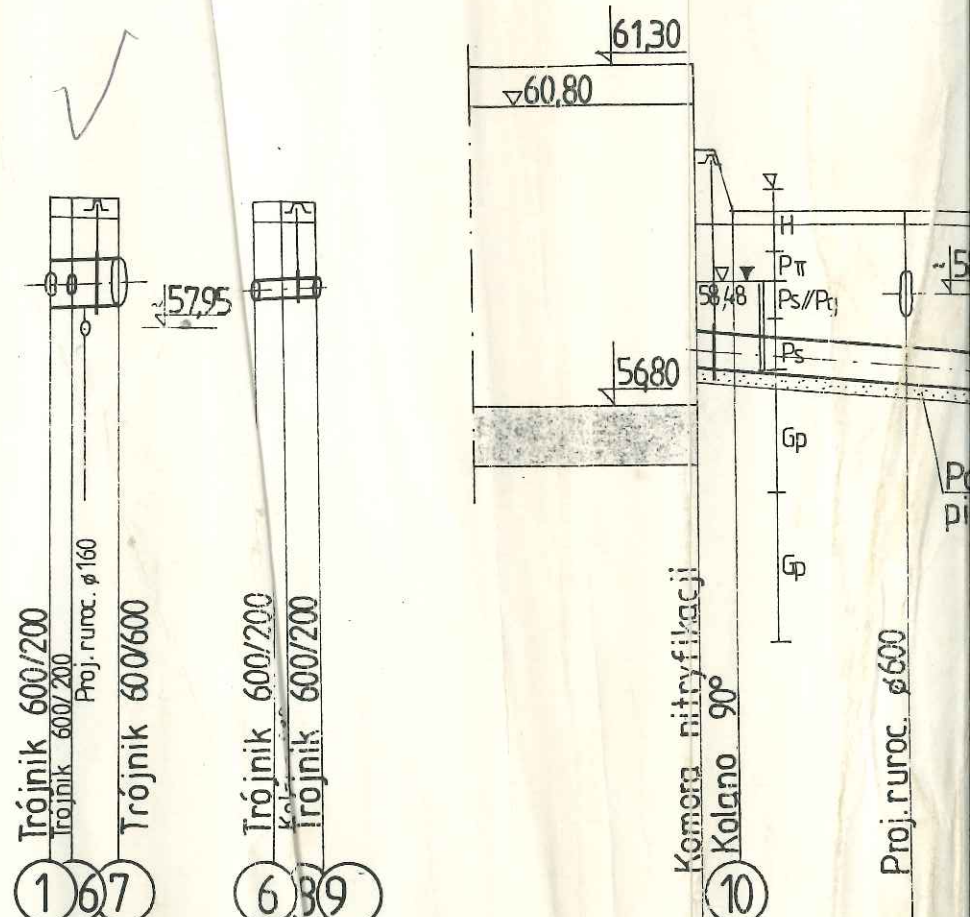
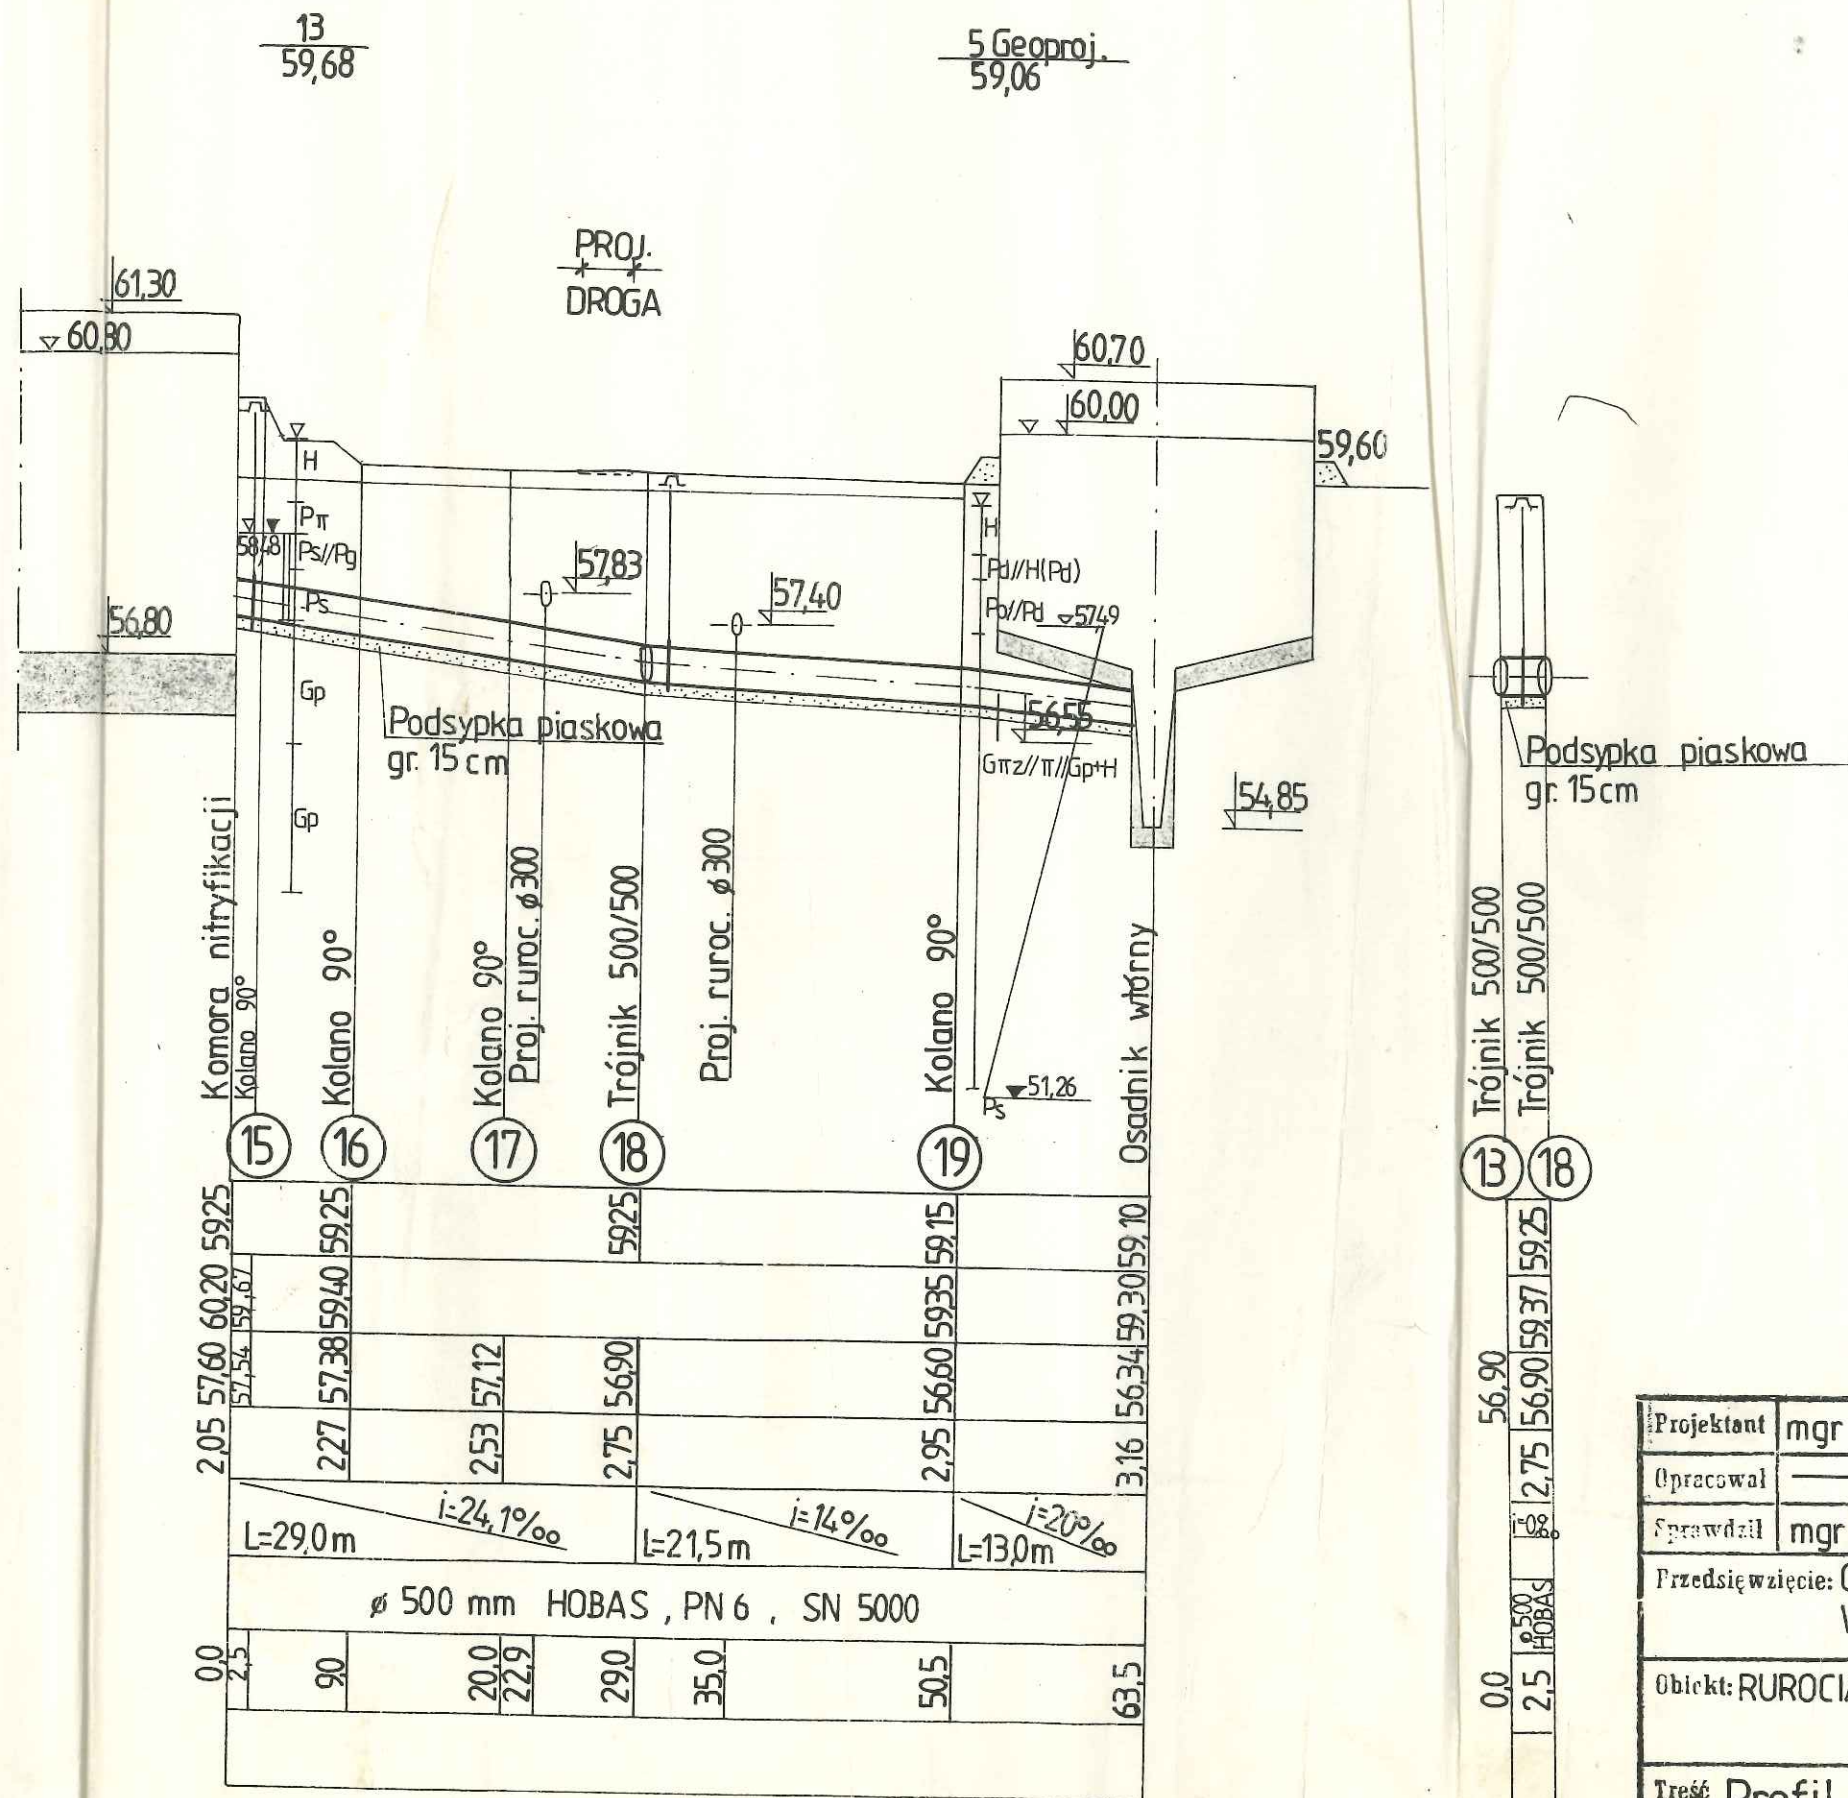


RUROCIAGI TE




$$\begin{array}{r} 13 \\ \hline 59.68 \end{array}$$


0,0	3,5	L=47,5m	57,55	59,40	59,25
130	ø		57,40		59,20

RUROCIĄGI TECHNOLOGICZNE DOPROWADZAJĄCE ŚCIEKI Z KOMÓR OSADU CZYNNEGO DO OSADNIKÓW WTÓRNYCH

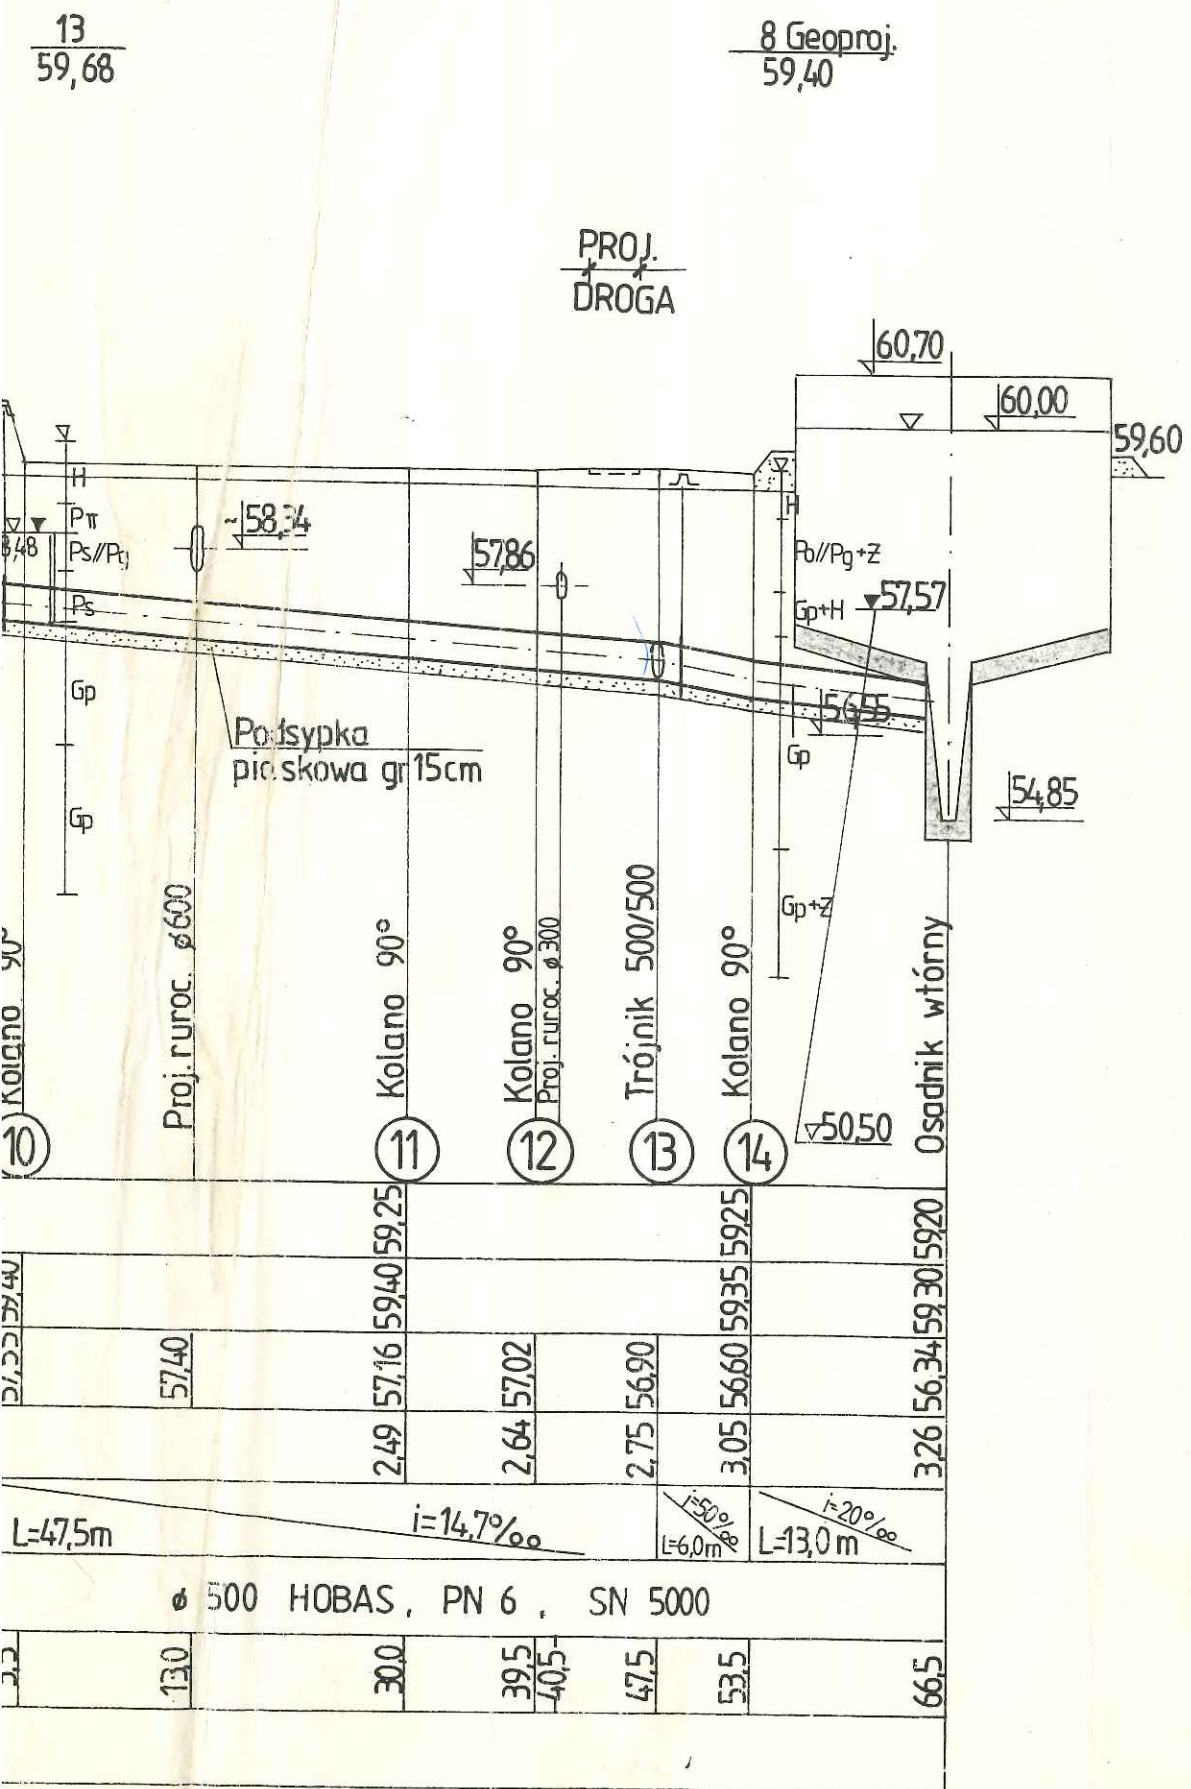

Projektant	mgr inż. St.
Opracował	
Sprawdził	mgr inż. M.
Przedsięwzięcie:	OCZYSZCZANIE W MYSŁACH
Obiekt:	RUROCIĄGI
Treść	Profil podk.

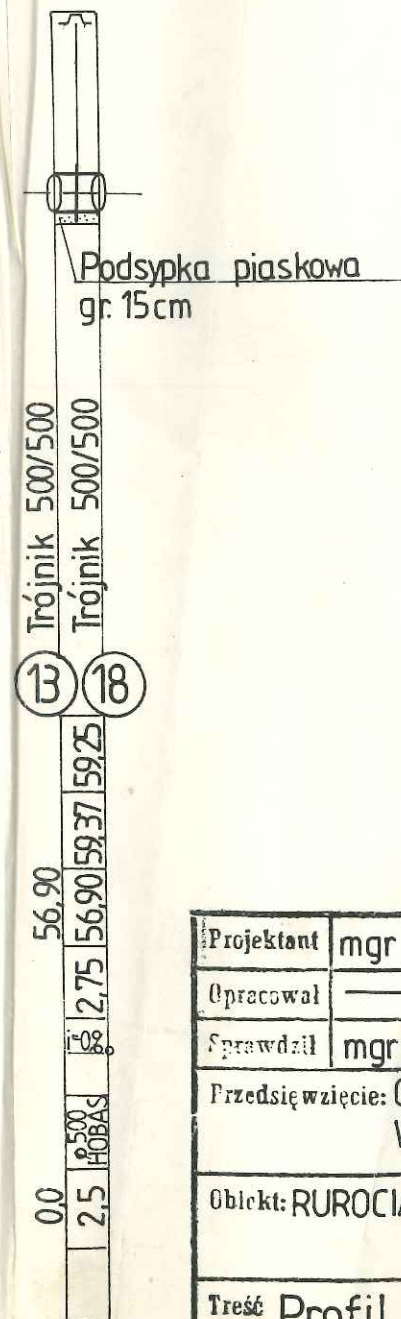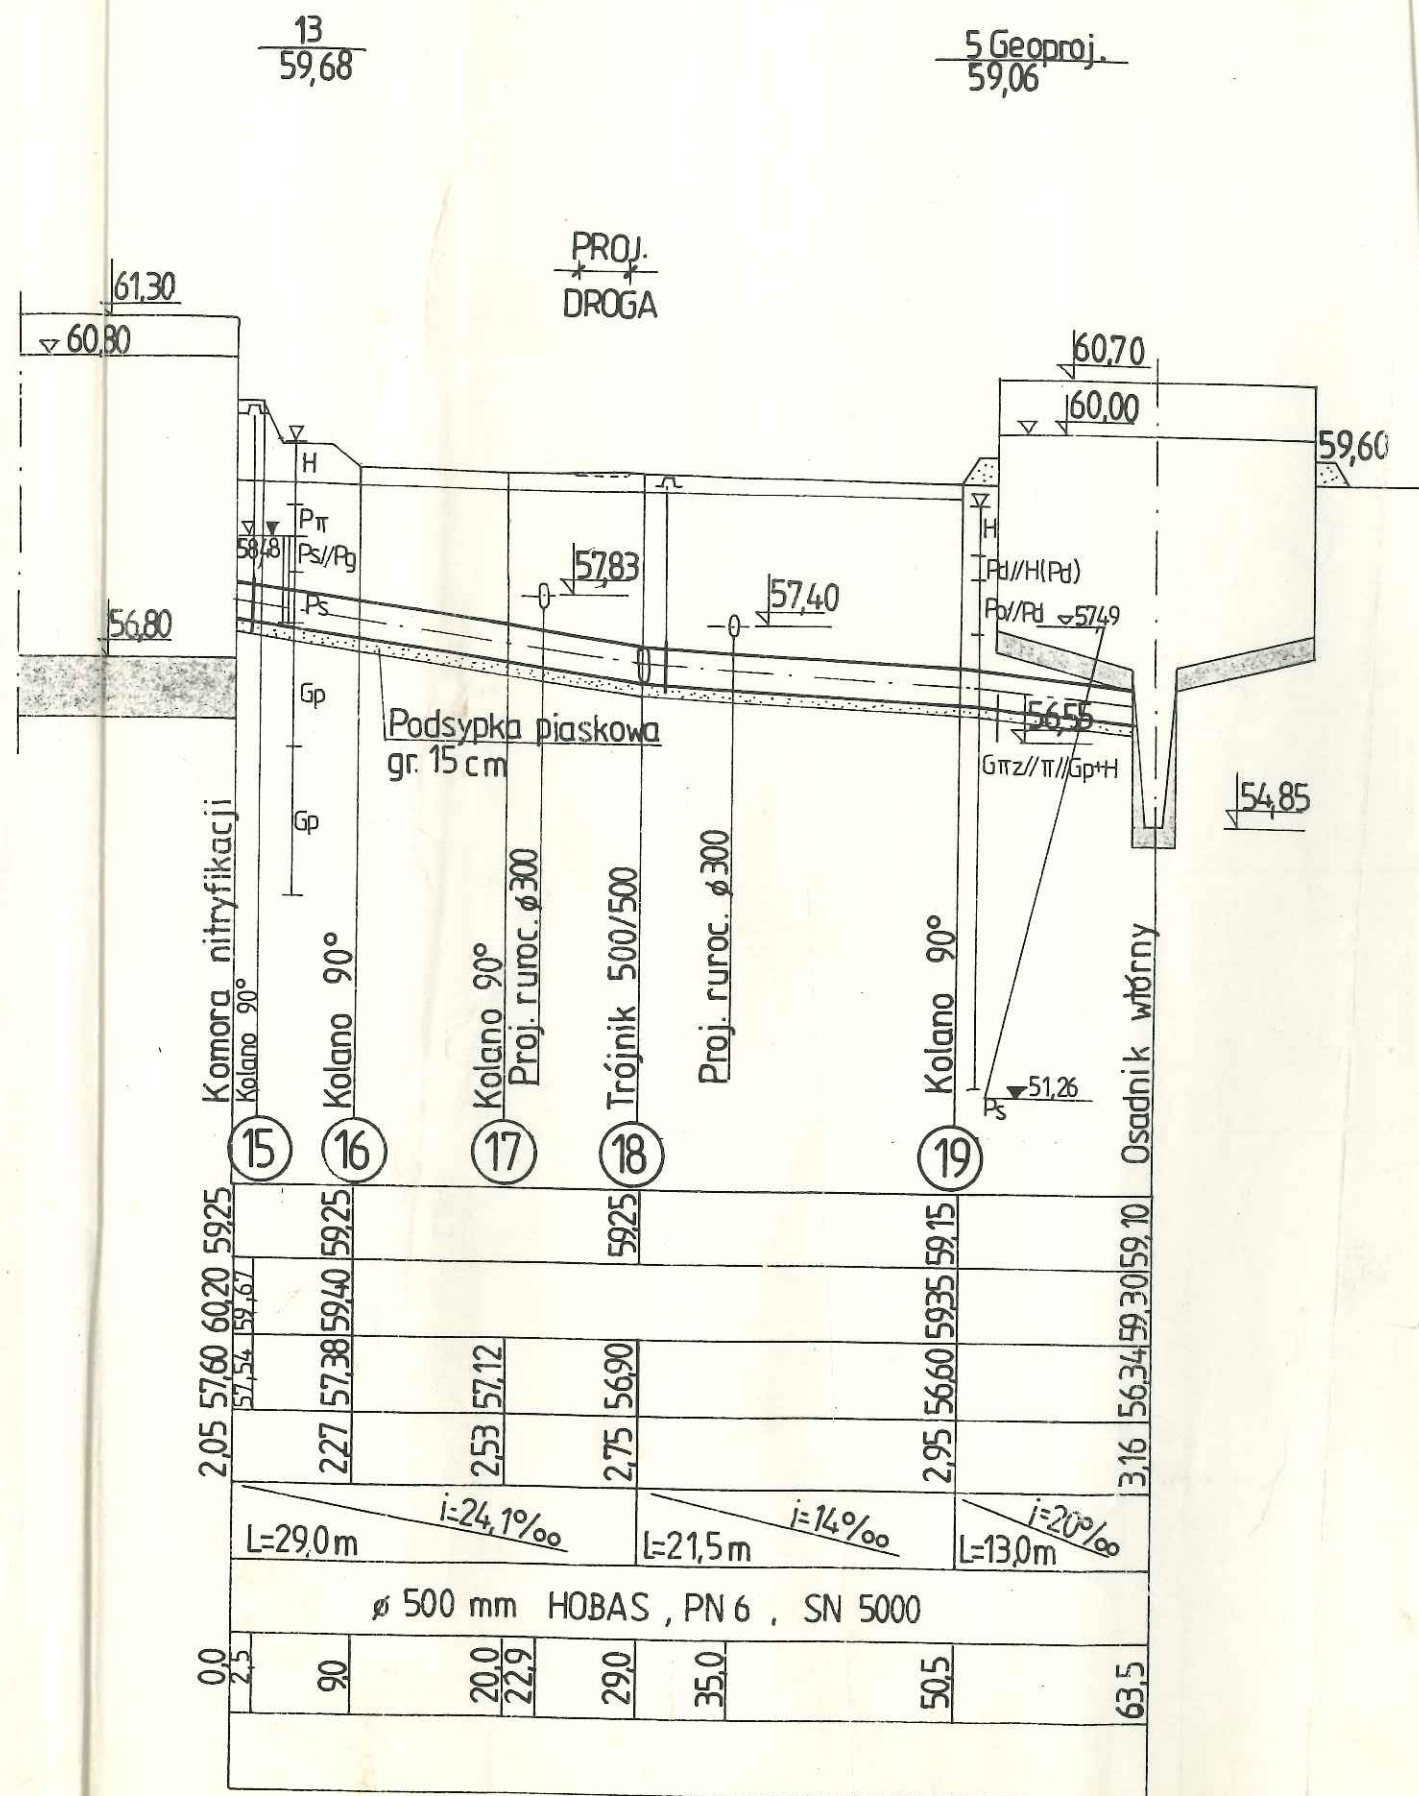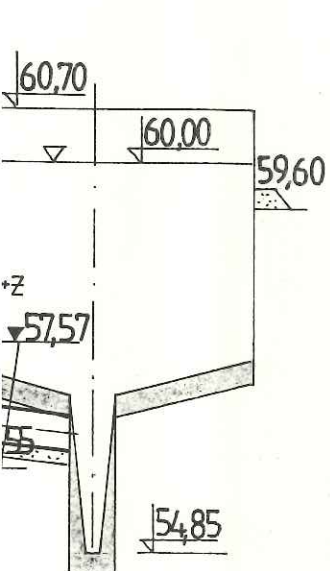roj.

Projektant	mgr inż. St. Padiasek		PROEKO S.C. Biuro Projektowo-Consultingowe ul. Wita Stwosza 3, tel. 730-18 71-173 SZCZECIN	
Opracował	_____ " _____			
Sprawdził	mgr inż. M. Jurewicz			
Przedsięwzięcie: OCZYSZCZALNIA ŚCIEKÓW W MYŚLIBORZU.			Nr zlec. P-3/16-192122	
Obiekt: RUROCIĄGI MIĘDZYOBIEKTOWE,			Data 1993.07	
Treść Profil podłużny.			Skala 1: $\frac{100}{500}$	
			Nr rys. 2	