

RUROCIĄG TŁOCZNY
DOPROW. OSAD
Z OSADNIKÓW
WTÓRNYCH DO
KOMÓR OSADU
CZYNNEGO

RUROCIĄG DOPROWADZAJĄCY OSADY Z OSADNIKÓW WTÓRNYCH DO PRZEPOMPOWNI
RECYRKULACYJNEJ

7 GEOPR.
59,08


13-8
59,48

7 Geoproj.
59,08

PROJ.
DROGA

60.70
59.35
130

2.30
2.70
09.99
09.60
09.30
09.10
08.90

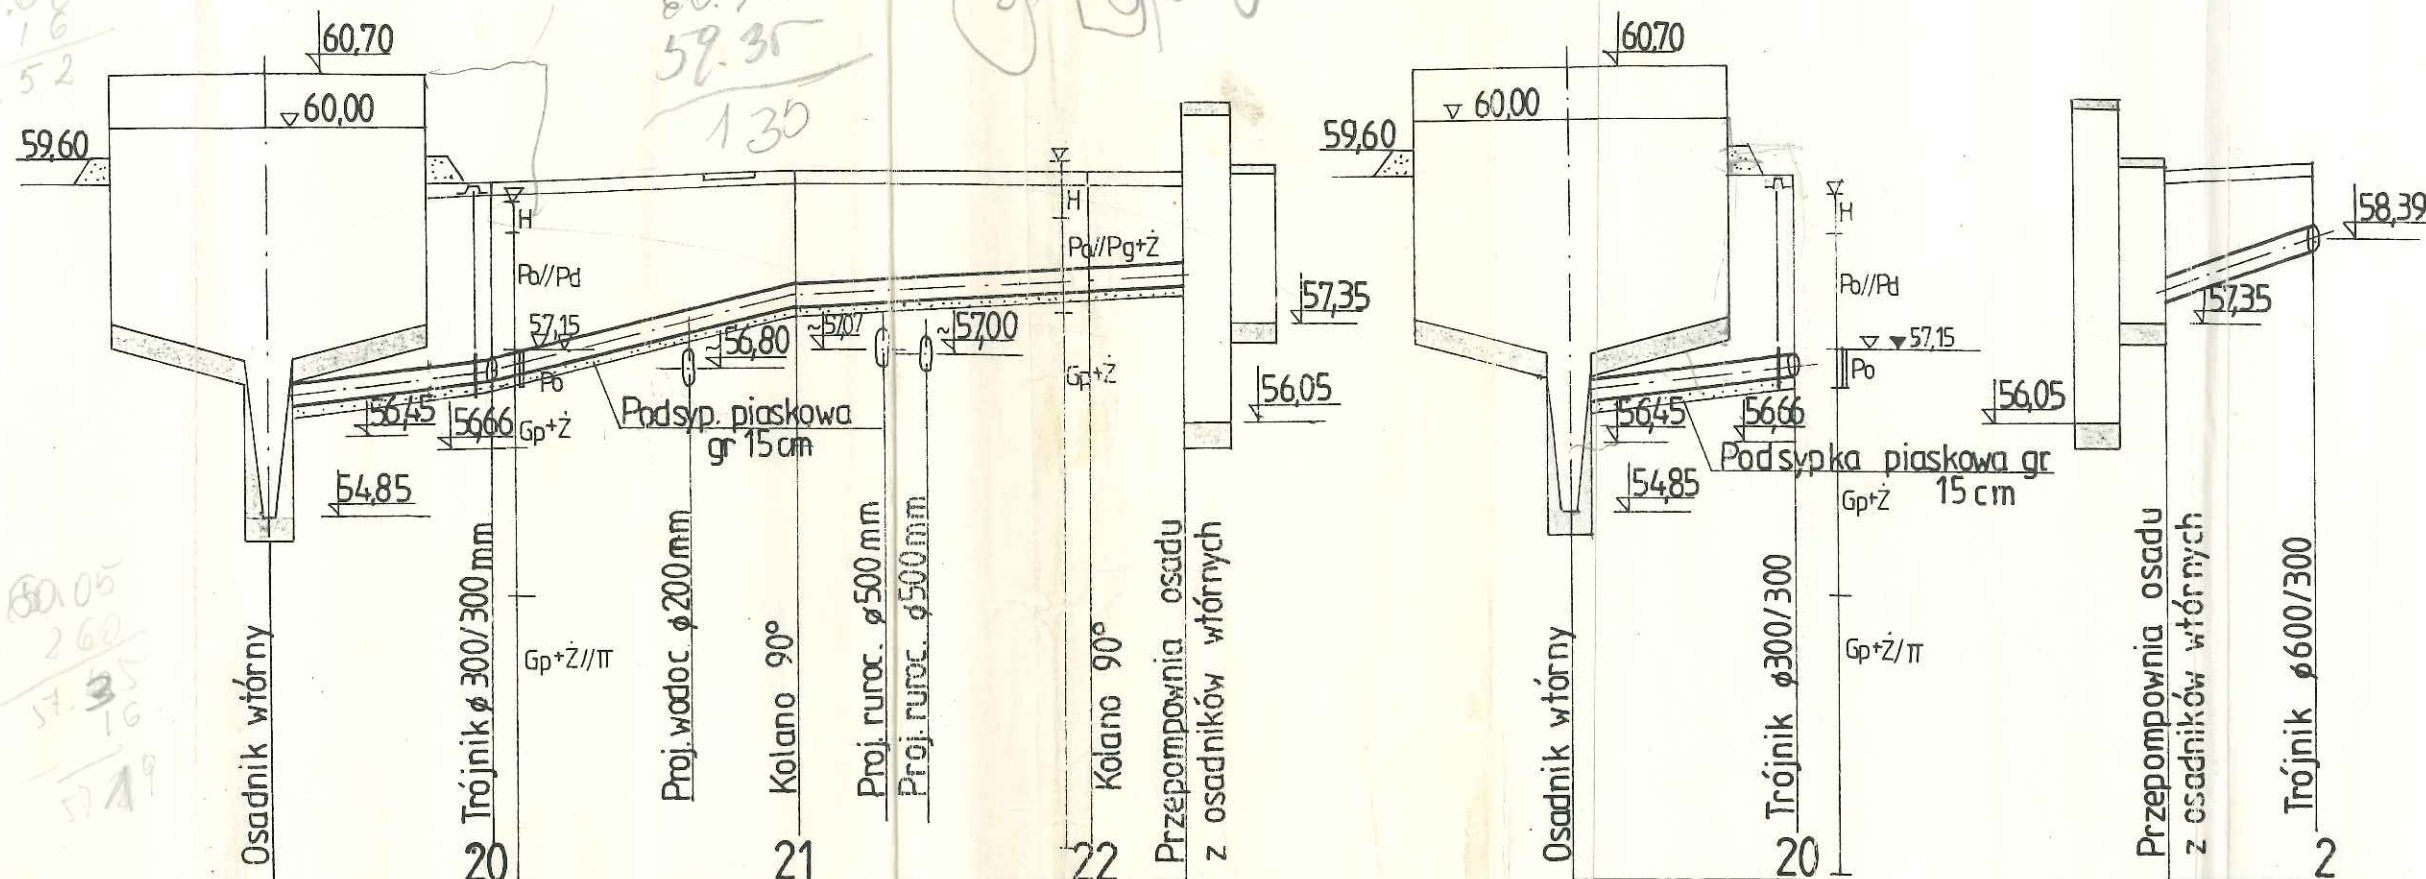

p.p. 50,00 m n.p.m

RZĘDNE TERENU ISTN.	59,10	59,15	59,18	59,22	59,28
RZĘDNE TERENU PROJ.	59,30	59,30	59,35	59,35	59,40
RZĘDNE OSI RUROCIĄGU		56,76	57,75	58,04	58,10
GŁĘBOKOŚĆ WYKOPÓW	2,95	2,69	1,73	1,55	1,48
SPADKI I DŁUGOŚCI	$i=23,3\text{‰}$ $L=15,0\text{m}$	$i=49,5\text{‰}$ $L=20,0\text{m}$	$i=14,1\text{‰}$ $L=25,0\text{m}$		
ŚREDNICA I MATERIAŁ	$\phi 300\text{ mm}$ HOBAS				
ODLEGŁOŚCI	0,0	15,0	28,0	35,0	41,0
HEKTOMETRY					

RZĘDNE TERENU ISTN.	59,20	59,15
RZĘDNE TERENU PROJ.	59,30	59,30
RZĘDNE OSI RUROCIĄGU		56,76
GŁĘBOKOŚĆ WYKOPÓW	3,05	2,69
SPADKI I DŁUGOŚCI	$i=23,3\text{‰}$ $L=15,0\text{m}$	$i=75,9\text{‰}$ $L=8,5\text{m}$
ŚREDNICA I MATERIAŁ	$\phi 300\text{ mm}$ HOBAS	
ODLEGŁOŚCI	0,0	15,0
HEKTOMETRY		

RZĘDNE TERENU ISTN.	59,28	59,25
RZĘDNE TERENU PROJ.	59,40	59,45
RZĘDNE OSI RUROCIĄGU		58,39
GŁĘBOKOŚĆ WYKOPÓW	1,68	1,01
SPADKI I DŁUGOŚCI	$i=75,9\text{‰}$ $L=8,5\text{m}$	
ŚREDNICA I MATERIAŁ	$\phi 300\text{ mm}$ HOBAS	
ODLEGŁOŚCI	0,0	8,5
HEKTOMETRY		

RZĘDNE TERENU ISTN.

RZĘDNE TERENU PROJ.

RZĘDNE OSI RUROCIĄGU

GŁĘBOKOŚĆ WYKOPÓW

SPADKI I DŁUGOŚCI

ŚREDNICA I MATERIAŁ

ODLEGŁOŚCI

HEKTOMETRY

RZĘDNE TERENU ISTN.

RZĘDNE TERENU PROJ.

RZĘDNE OSI RUROCIĄGU

GŁĘBOKOŚĆ WYKOPÓW

SPADKI I DŁUGOŚCI

ŚREDNICA I MATERIAŁ

ODLEGŁOŚCI

HEKTOMETRY

proj.
08


RUROCIĄG TŁOCZNY
DOPROW. OSAD
Z OSADNIKÓW
WTÓRNYCH DO
KOMÓR OSADU
CZYNNEGO

Pr


Pr

piaskowa gr
15 cm

Pr

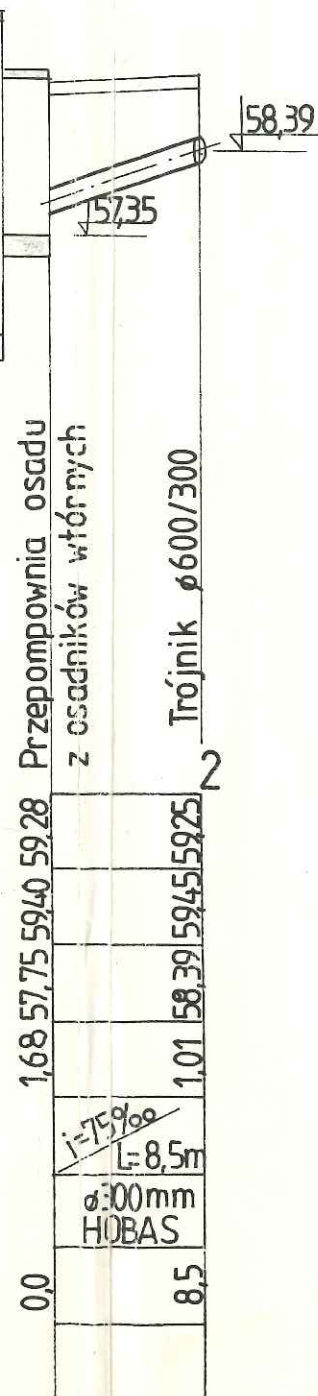




RUROCIĄG TŁOCZNY OSADU
NADMIERNIEGO WTÓRNEGO

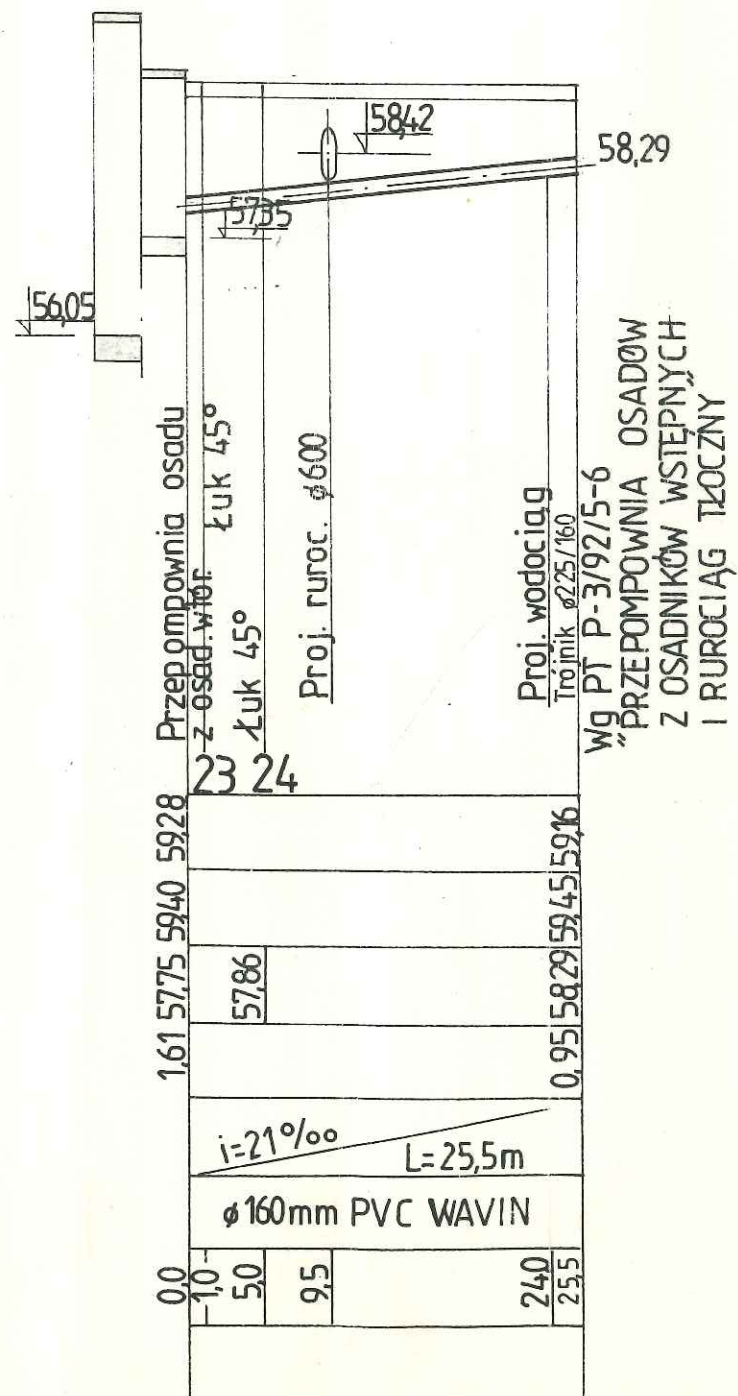


RUROCIĄGI SPREŻONEGO POWIETRZA

12
59,28

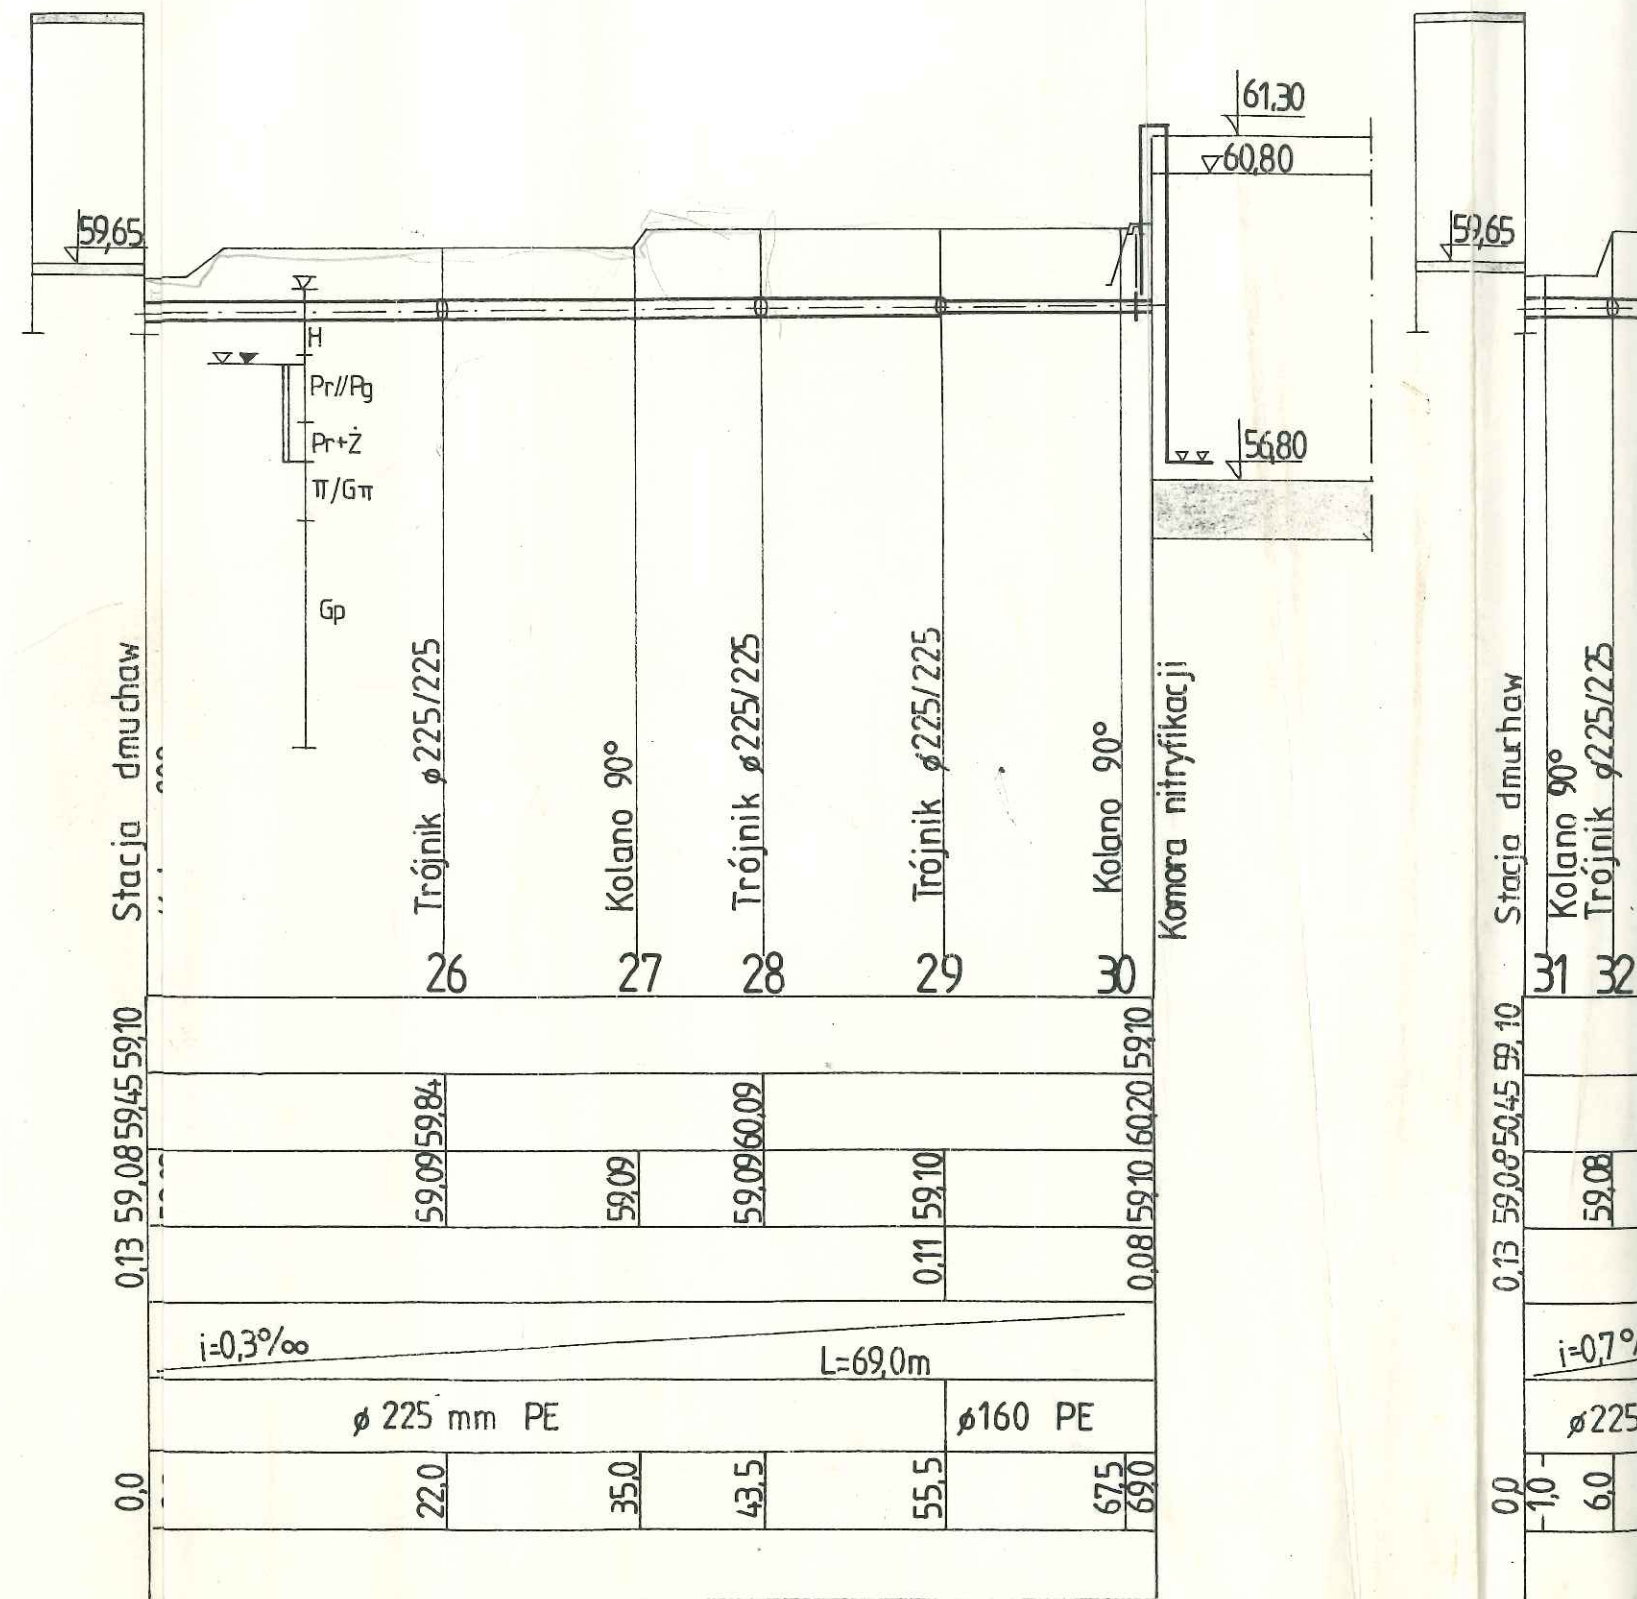

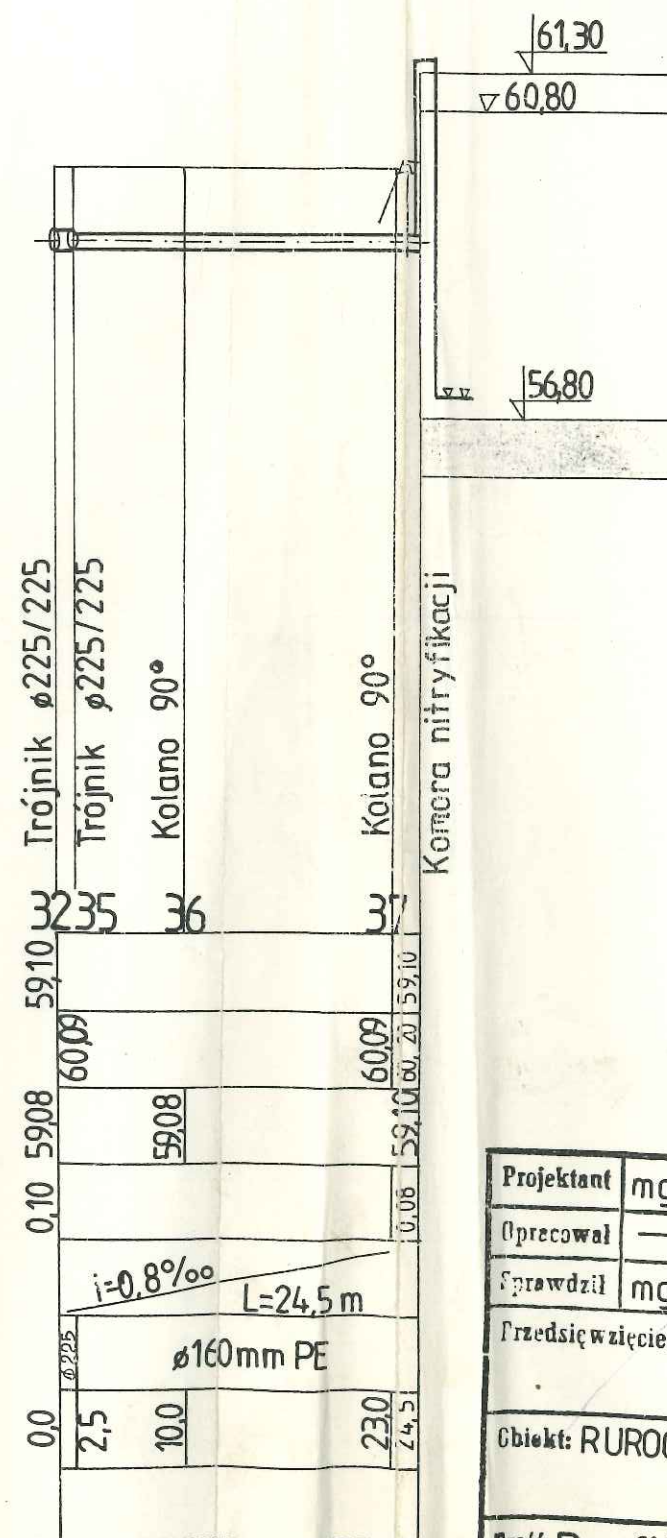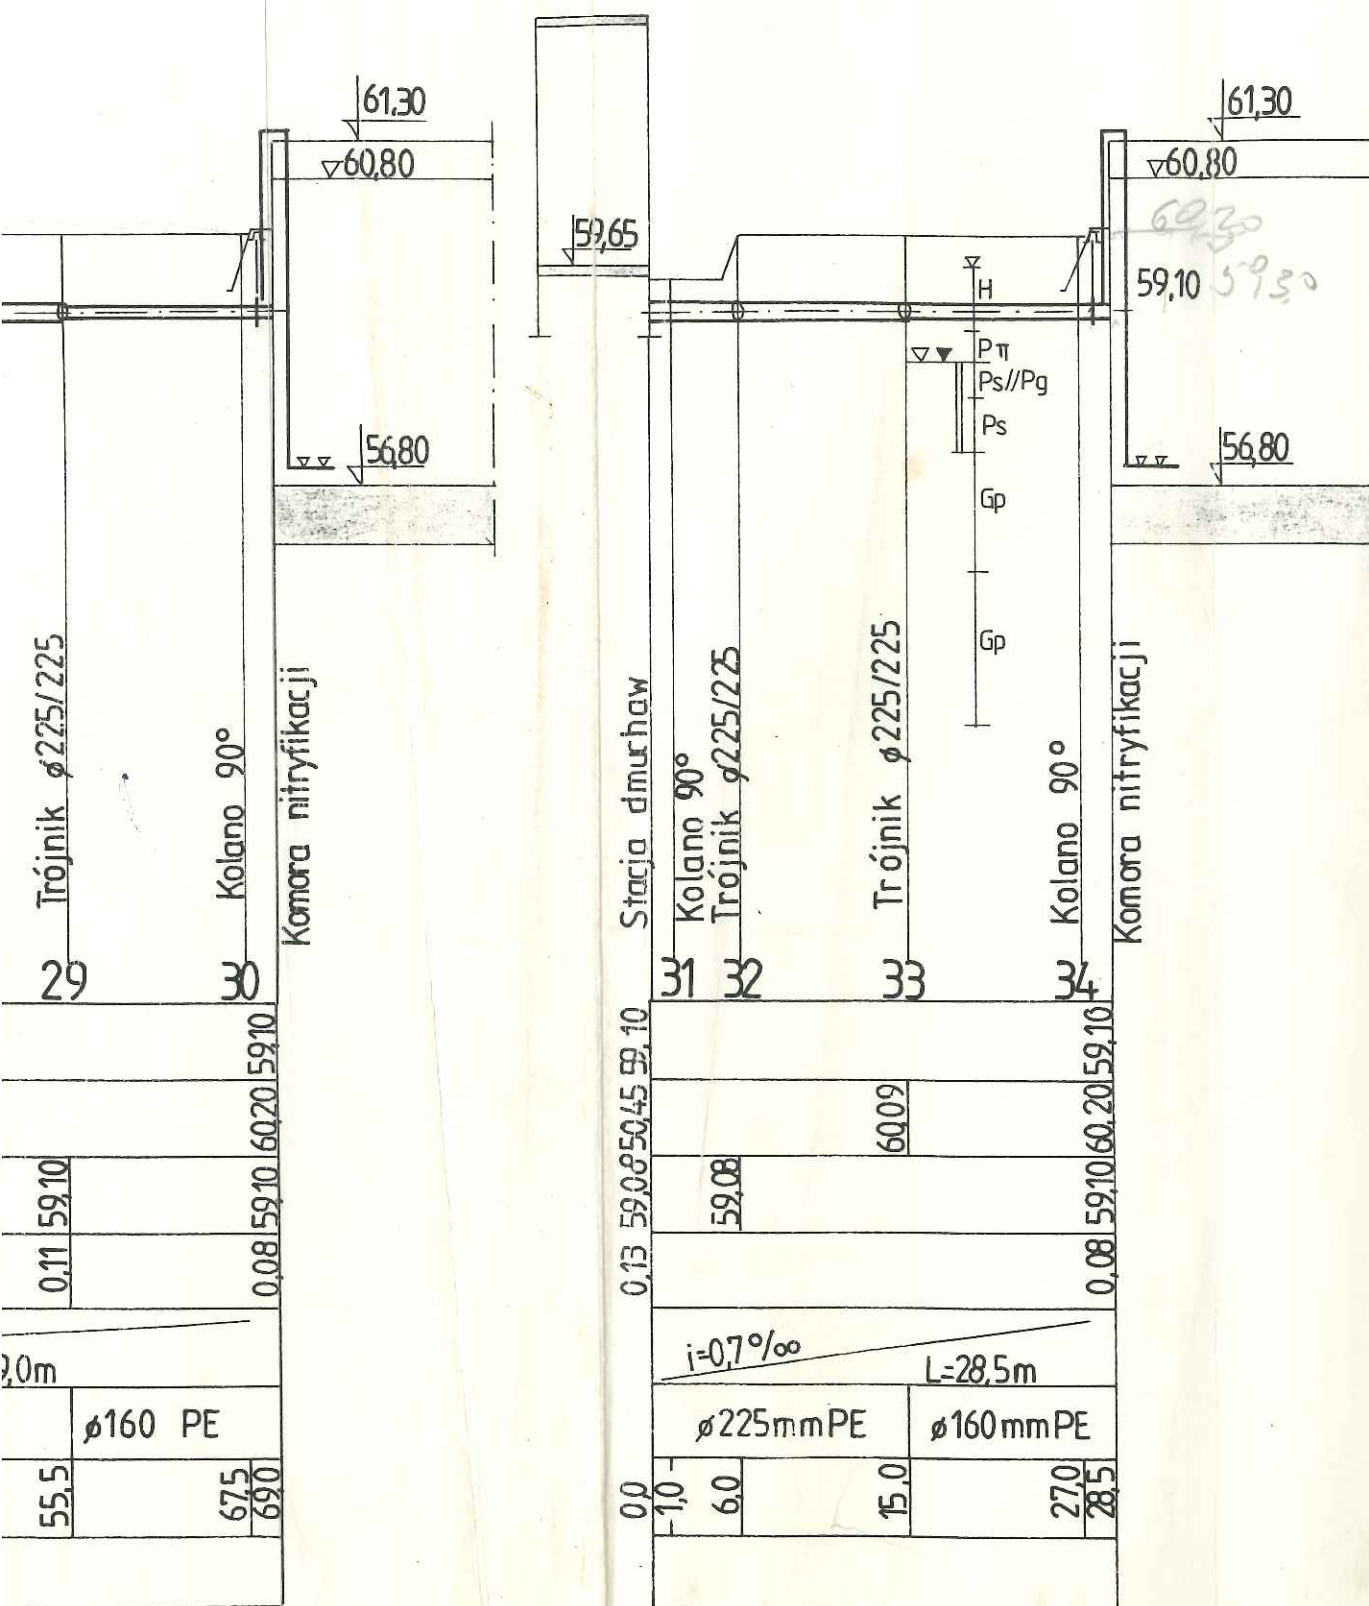

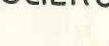Projektant	mgr inż. St. Padiasek		PROEKO S.C. Biuro Projektowo-Consultingowe ul. Wita Stwosza 3, tel. 730-16 71-173 SZOECIN
Opracował	_____ " _____		
Sprawdził	mgr inż. M. Jurewicz		
Przedsięwzięcie: OCZYSZCZALNIA ŚCIEKÓW W MYŚLIBORZU.			Nr zlec. P-3/16-1921.2224/92
Główny: RUROCIĄGI MIĘDZYOBIEKTOWE.			Data 1993.07
Treść: Profil podłużny.			Skala 1: $\frac{100}{500}$
			Nr rys. 3