


8
59,50

RUROCIĄG DOPROWADZAJĄCY ŚCIEKI OCZYSZCZONE
ZE ZBIORNIKA KONTAKTOWEGO DO PŁUKANIA FIŁU


14
58,43

Pr
dro

(a)
(b)
(c)

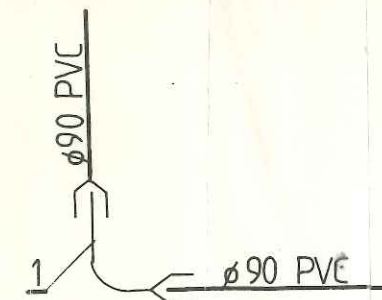

ZBIORNIK KONTAKTOWY skala 1:50

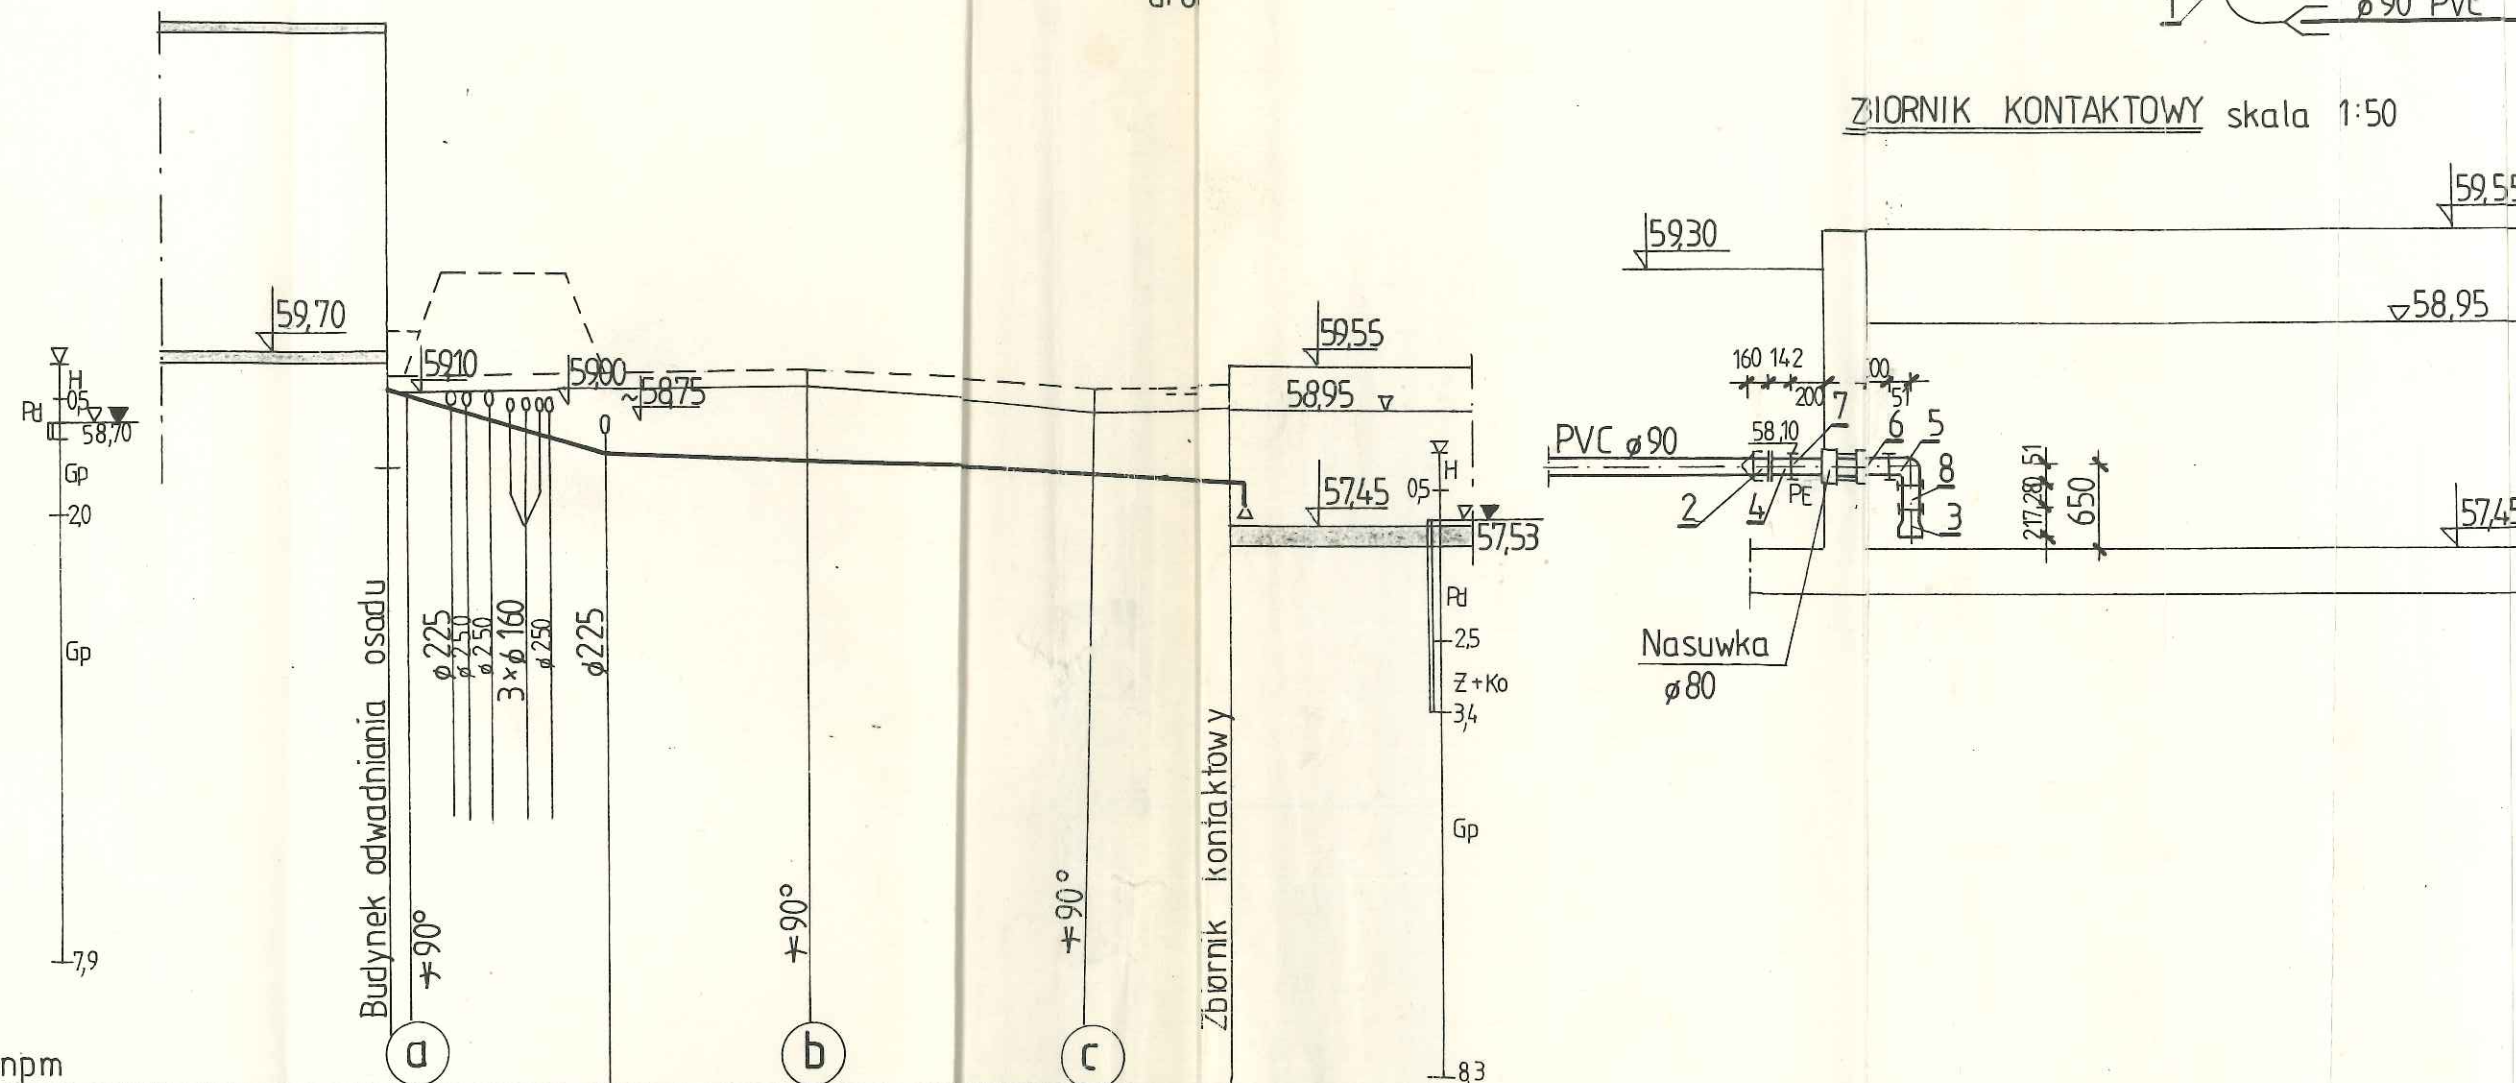

p.p. 50,00 m npm


RZĘDNE TERENU ISTN.	59,12					
RZĘDNE TERENU PROJ.	59,50	60,70				
RZĘDNE OSI RUROCIĄGU	59,20		58,35			
GŁĘBOKOŚĆ WYKOPÓW			0,82			
SPADKI I DŁUGOŚCI		$i=6,3\text{‰}$ $L=13,5\text{m}$		$L=43,5\text{m}$	$i=5,7\text{‰}$	
ŚREDNICA I MATERIAŁ		ø90 mm PVC				
ODLEGŁOŚCI	0,0	1,0	30,40	5,50	80,00	90,95
HEKTOMETRY			135	26,5	46,5	57,0

SZCZEGÓLNE
KONSTRUKCJA FILU


Pn
dro

14
58,43

a
b
c

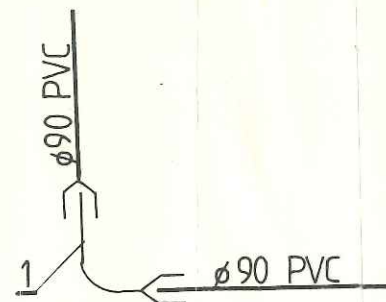

ZBIORNIK KONTAKTOWY skala 1:50

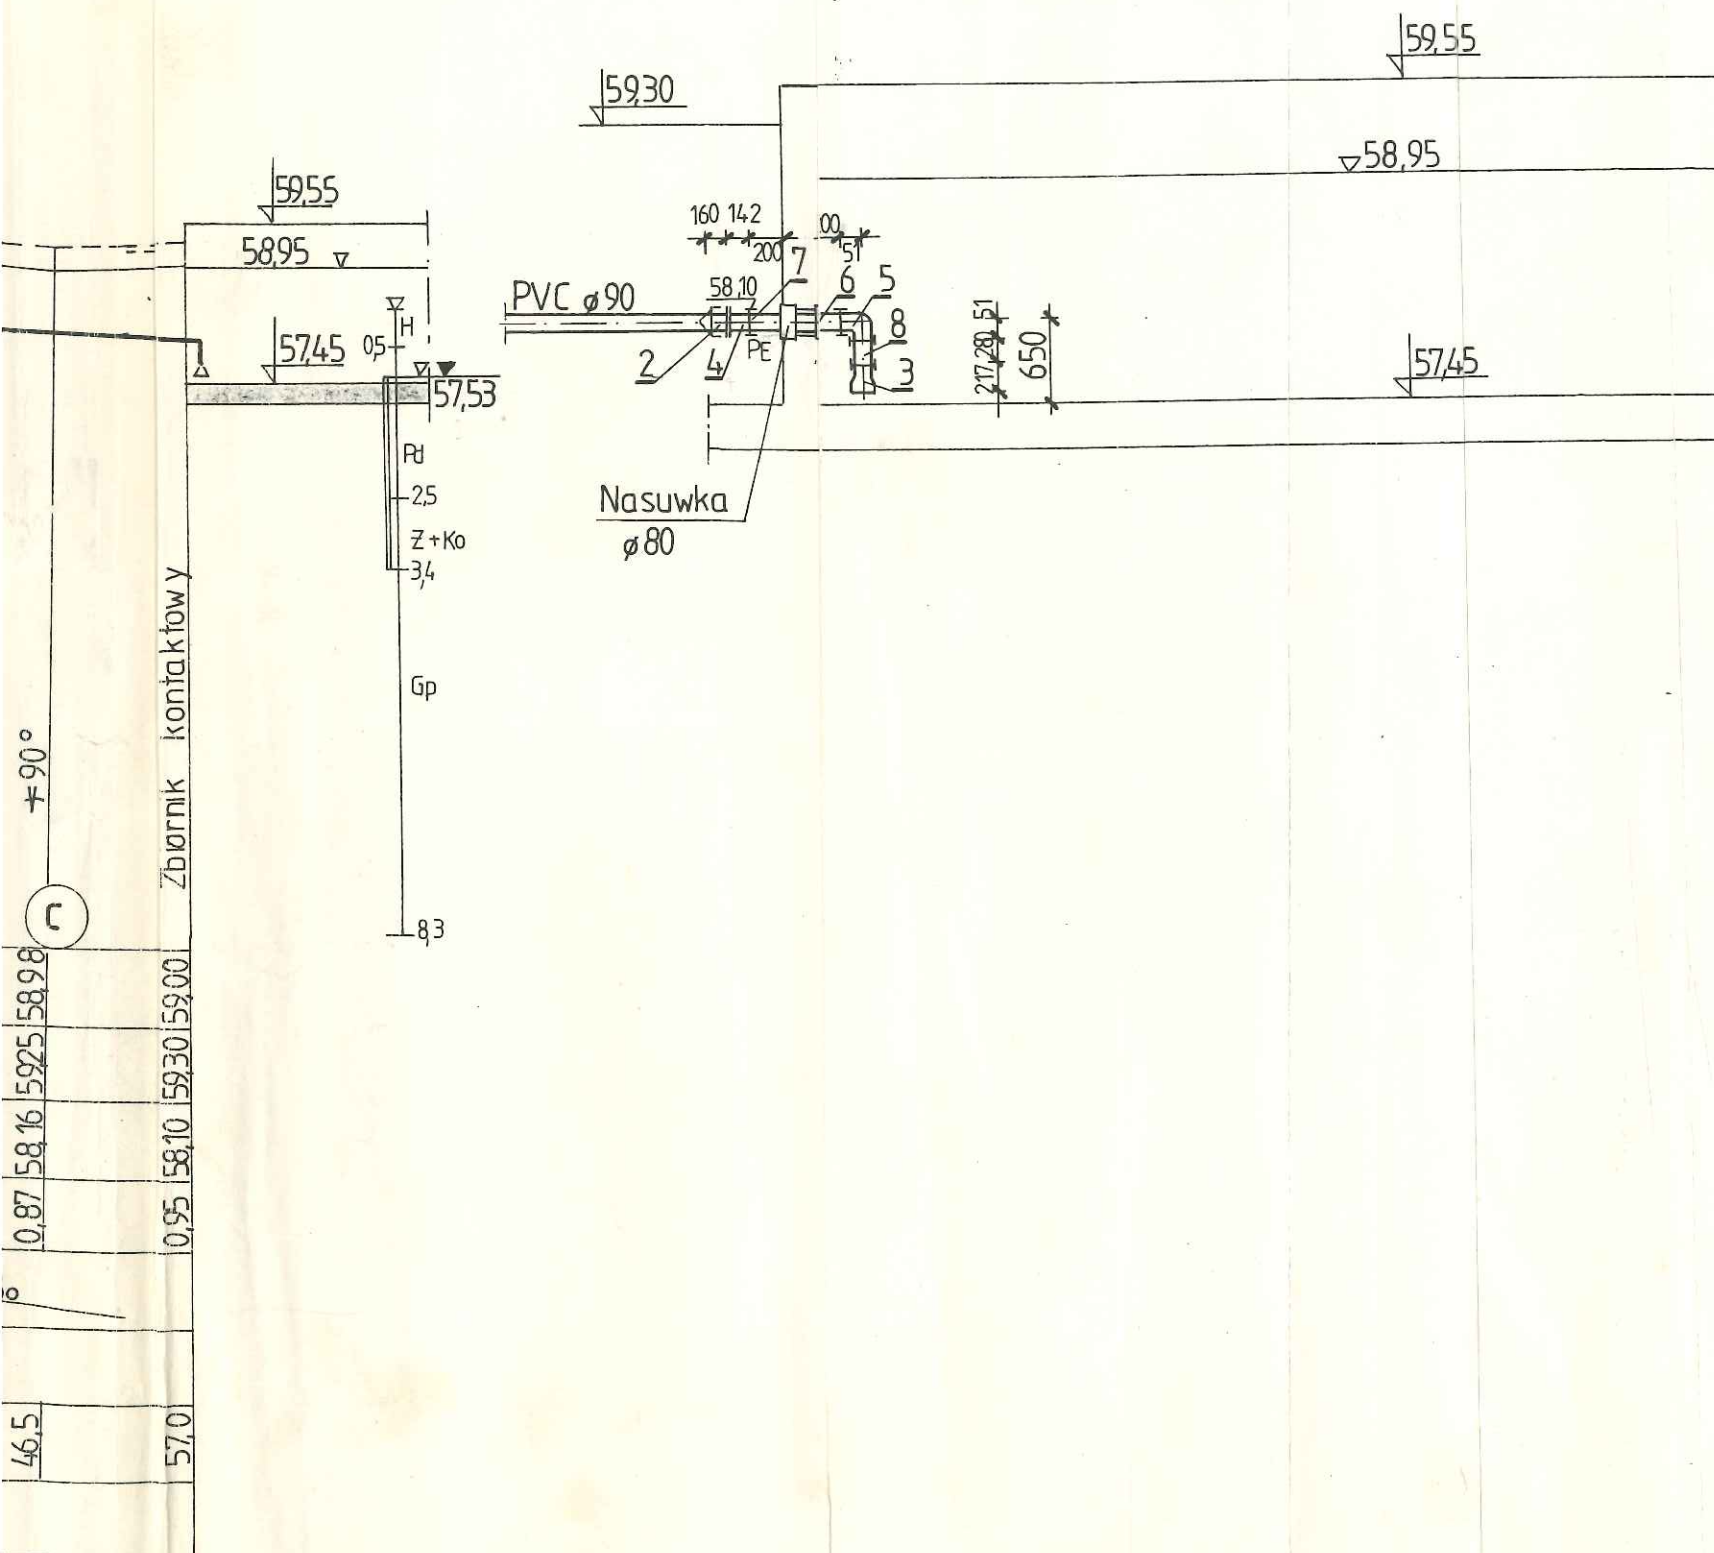

OZNACZENIA

POZ.	WYSZCZEGÓLNIENIE	SYMBOL	ŚREDNICA	MAT.	ILOŚĆ	KATALOG , NORMA
1	Kolano do rur ciśnieniowych		90x90	PVC	3	WAVIN METALPLAST - BUK
2	Króciec kołnierzowy z kołnierzem		90/80	PVC	1	
3	Zwężka	FKWR	160/90	PE	1	FRIATEC GmbH
4	Króciec jednokołnierzowy z kołnierzem	FKWE FKFL	90 90/80	PE	1	POLICE
5	Kolano 90	FKWW 90	90/90°	PE	1	
6	Prostka L=700mm		90	PE	1	
7	Nasuwka połączeniowa	FKWUB	90	PE	2	
8	Prostka L=280mm		90	PE	1	

Projektant	mgr inż. St. Padiasek		PROEKO S.C.
Opracował	— " —		Biurowo Projektowo-Consultingowe
Przebadził	mgr inż. M. Jurewicz		ul. Wita Stwosza 3, tel. 71-0-16
Przedsięwzięcie: OCZYSZCZALNIA ŚCIEKÓW W MYŚLIBORZU.			71-173 SZCZECIN
Obiekt: RUROCIĄGI MIĘDZYOBIEKTOWE.			Nr zlec. P-3/16-19, 21, 22, 24/9
Treść: Profil i schematy montażowe.			Data 1993.07
			Skala 1:500 ; 1/
			Nr rys. 9