


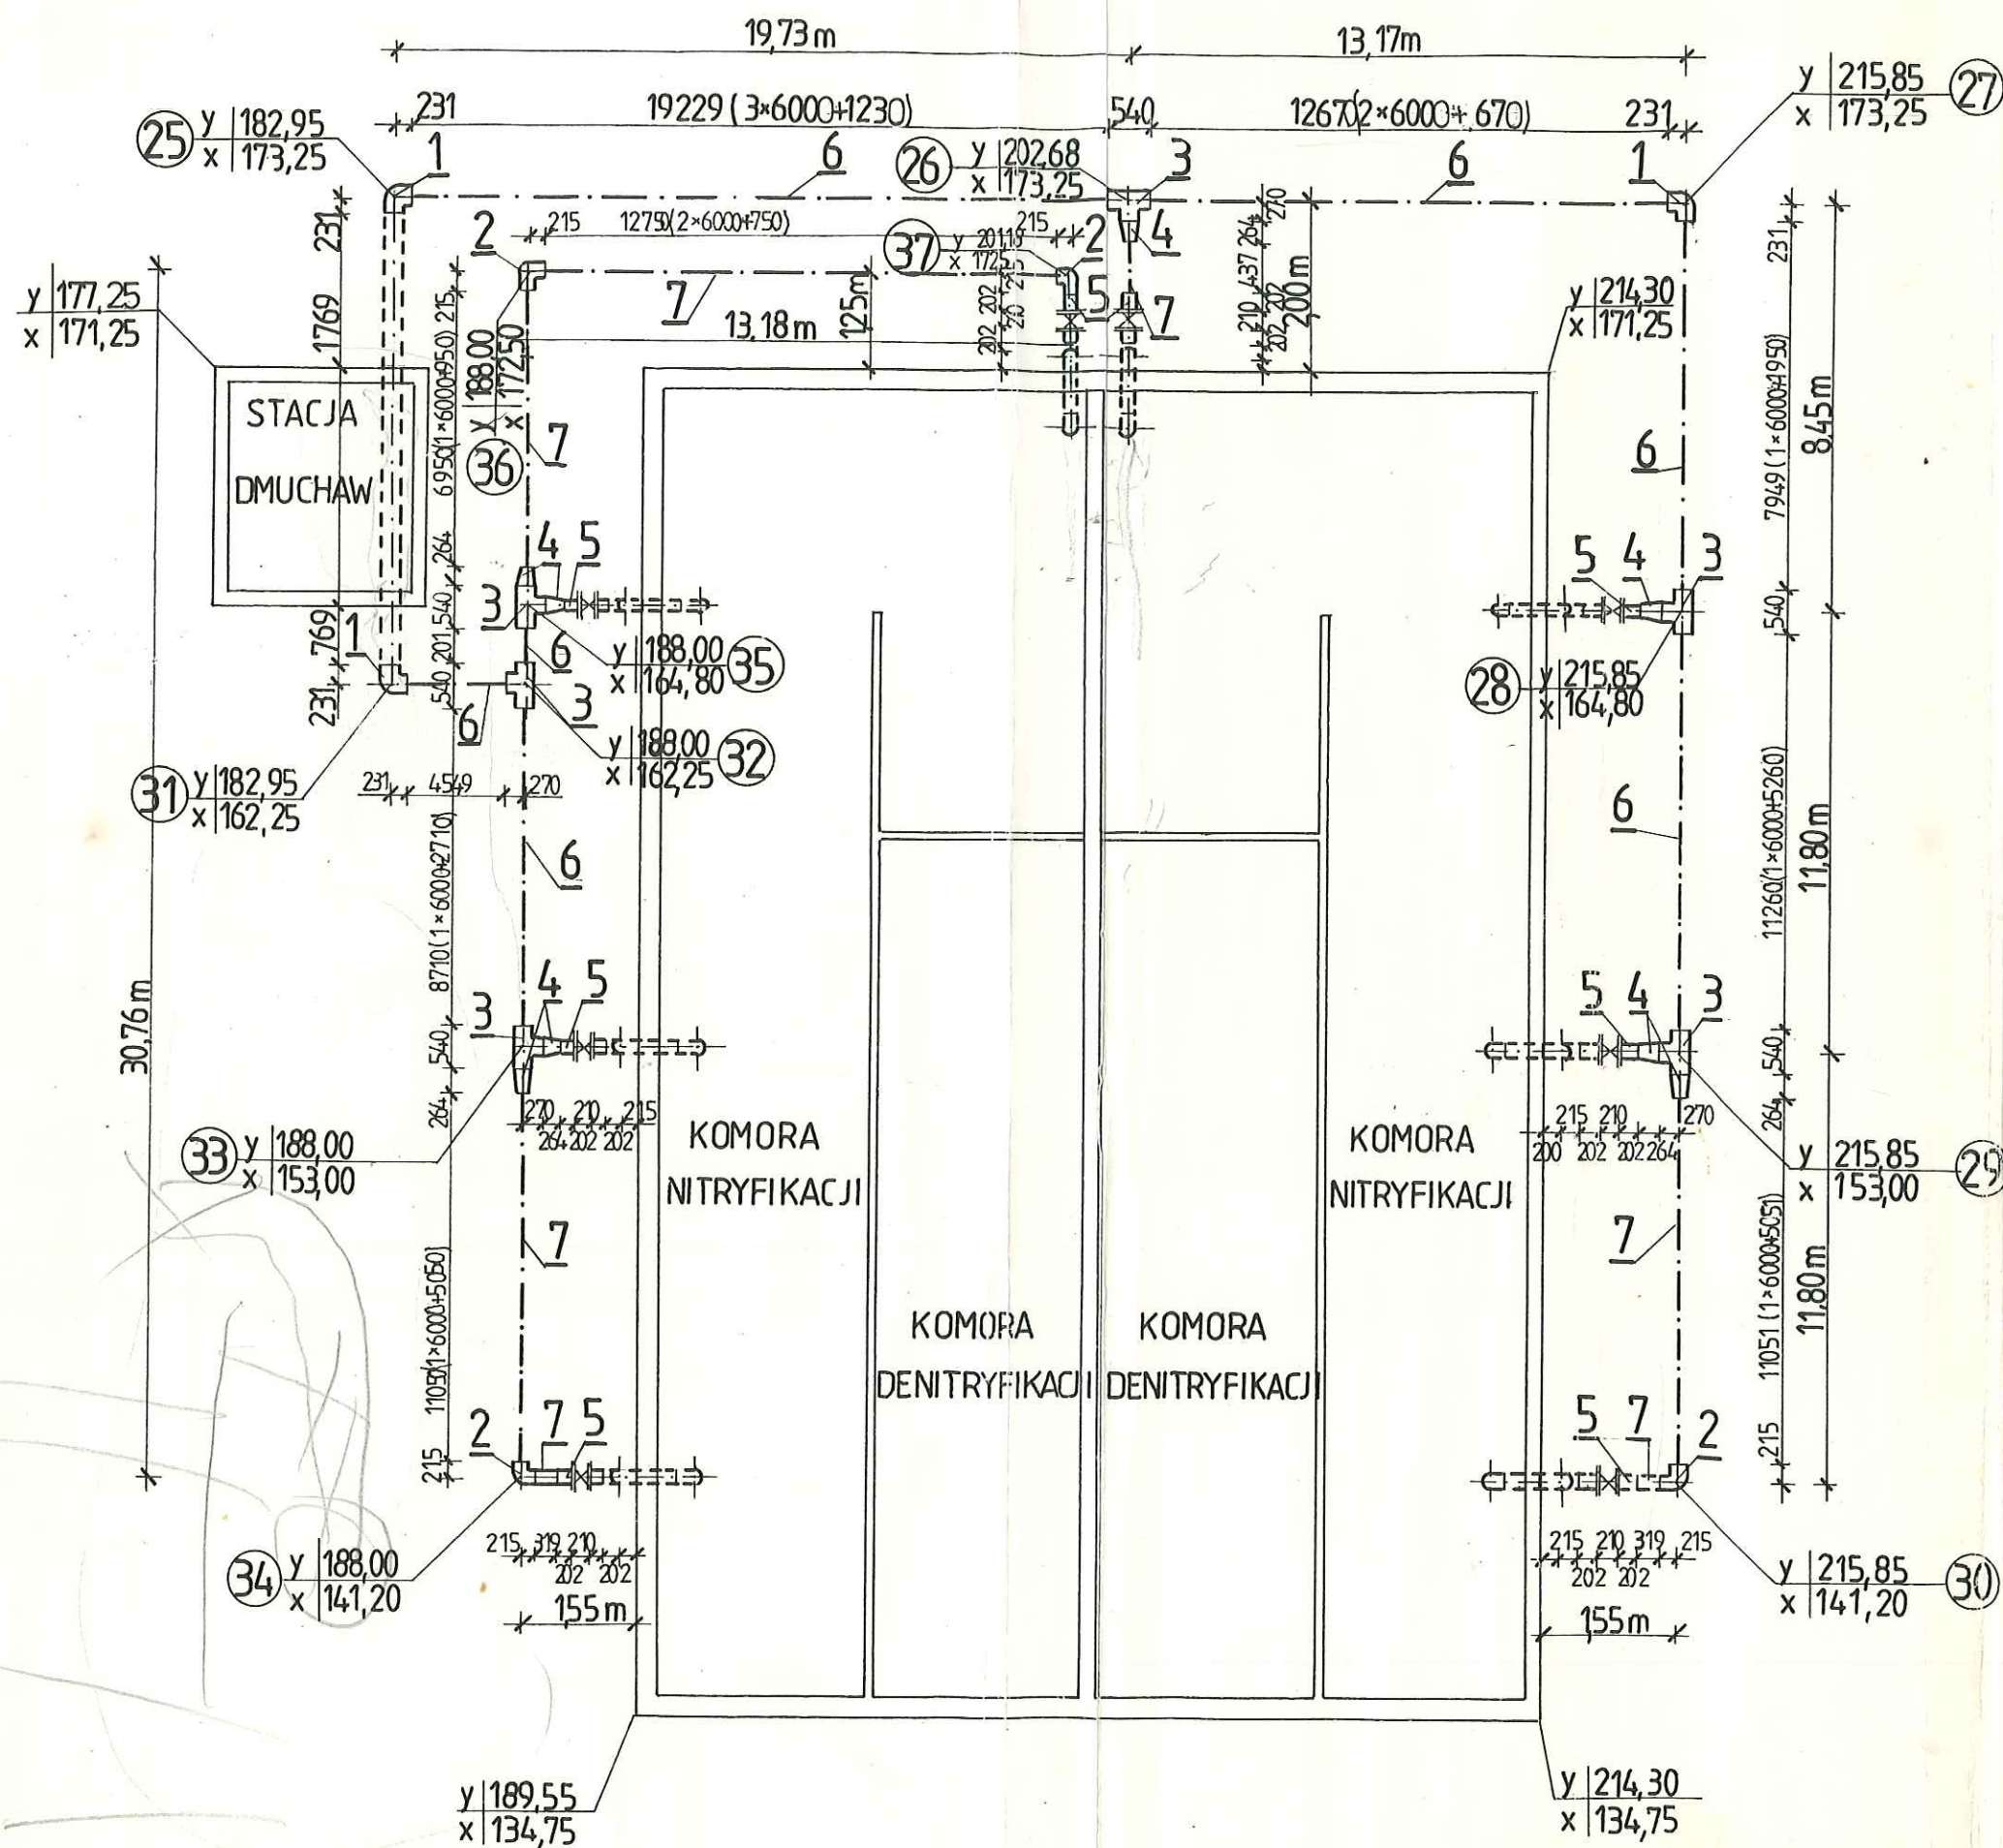

ZESTAWIENIE RUR, KSZTAŁTEK I ARMATURY

POZ.	WYSZCZEGÓLNIENIE	SYMBOL	ŚREDNI- -CA	JEDN.
1	Kolano 90°	FKWWS 90°	225	s
2	Kolano 90°	FKWWS 90°	160	s
3	Trójnik	FKWTS 90°	225/90°	s
4	Zwężka	FKWR	225/160	s
5	Króciec jednokolnierzowy Kolnierz stalowy	FKWE FKFL	160 160/150	s s
6	Rury PE		225	m
7	Rury PE		160	m

Projektant	mgr inż. St. Padiasek	
Opracował	— " —	
Sprawdził	mgr inż. M. Jurewicz	
Przedsięwzięcie:	OCZYSZCZALNIA ŚCIEKÓW W MYŚLIBORZU.	
Obiekt:	RUROCIĄGI MIĘDZYOBIEKTOWE.	
Treść	Schemat montażowy. Rurociągi sprężonego powietrza.	