


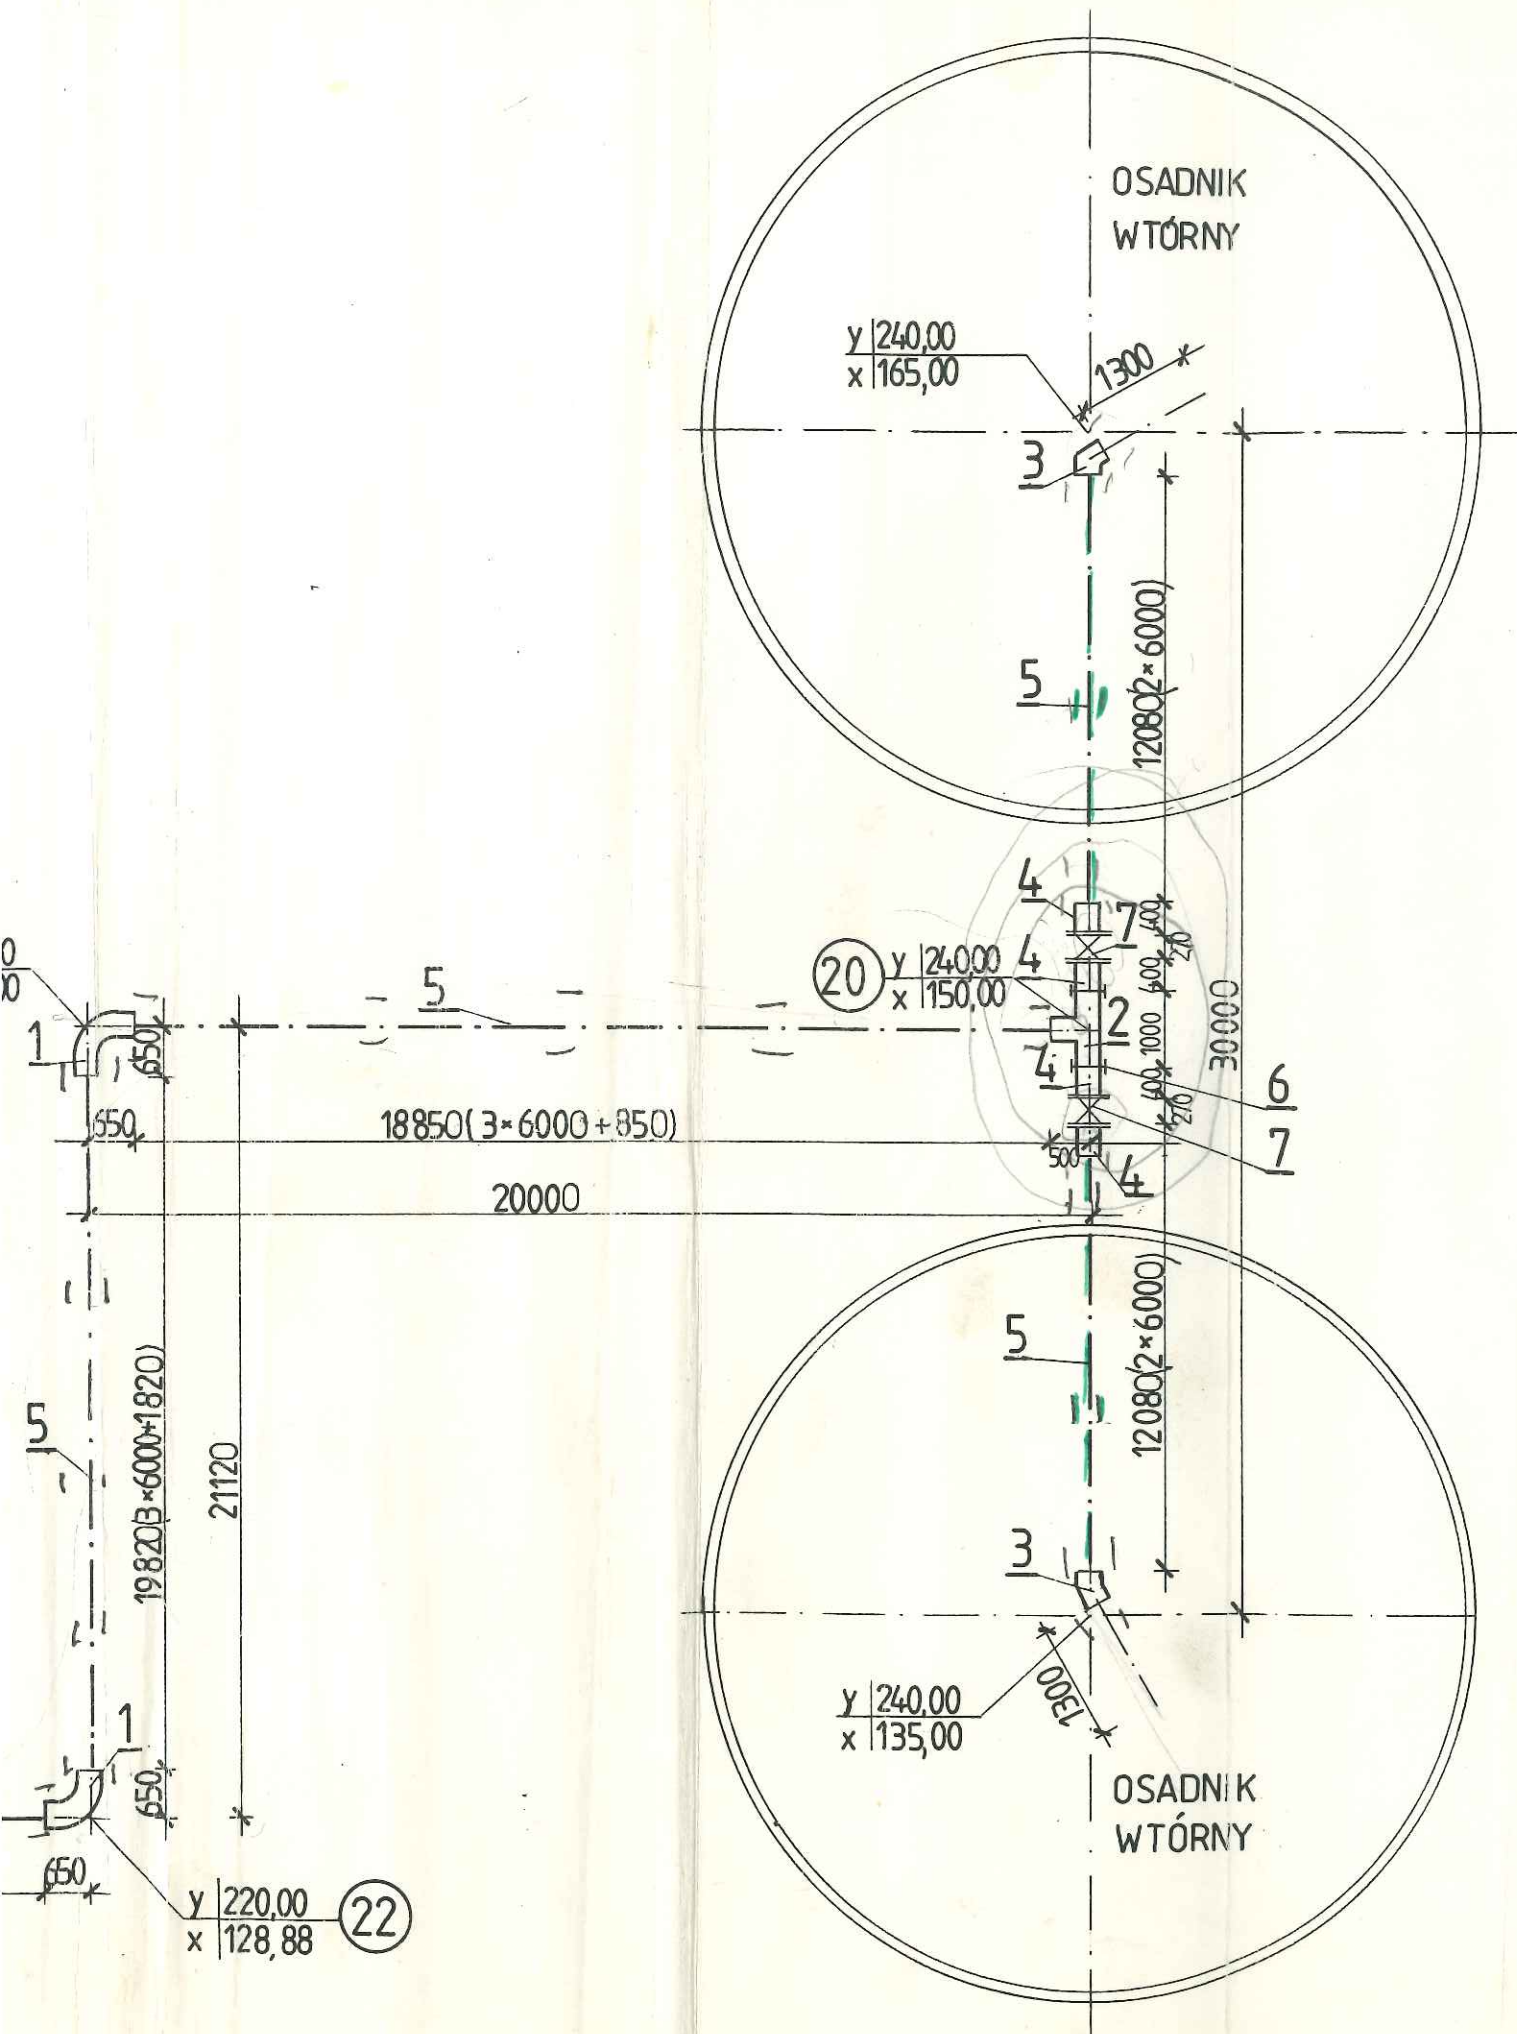

ZESTAWIENIE RUR, KSZTAŁTEK I ARMATURY

POZ	WYSZCZEGÓLNIENIE	JEDN.	ILOŚĆ	KATALOG, NORMA
1	Kolano 90° ϕ 300	szt.	2	HOBAS DUROTEC GmbH HAGELKREUZSTRASSE 101
2	Trójnik T 300/300	szt.	1	
3	Łuk 60° ϕ 300	szt.	2	
4	Króciec jednocierń. ϕ 300	szt.	4	D-4200 OBERHAUSEN 11
5	Rury ϕ 300 seria 2 PN 6 SN 5000	m	68,62	
6	Łączniki ϕ 300	szt.	23	
7	Kłapowy zaw. odcinający z osprzętem zabudowy podziemnej ϕ 300	szt.	2	VAG-Armaturen

Projektant: gr inż. St. Padiasek	<i>[Signature]</i>	PROEKO S.C. Biuro Projektowo-Consultingowe ul. Wita Stwosza 3, tel. 730-16 71-173 SZCZECIN
Opracował: " "	<i>[Signature]</i>	
Sprawdził: gr inż. M. Jurewicz	<i>[Signature]</i>	
Przedsiębiorstwo: OCZYSZCZALNIA ŚCIEKÓW W MYŚLIBORZU.		Nr zlec. P-3/16:1921.22.24/92
Objekt: RUCIĄGI MIĘDZYOBIEKTOWE.		Data 1993.07
Treść: Siat montażowy. Ruroc. doprow. osady sadn. wtórnych do przepompowni.		Skala ./. Nr rys. 6

