



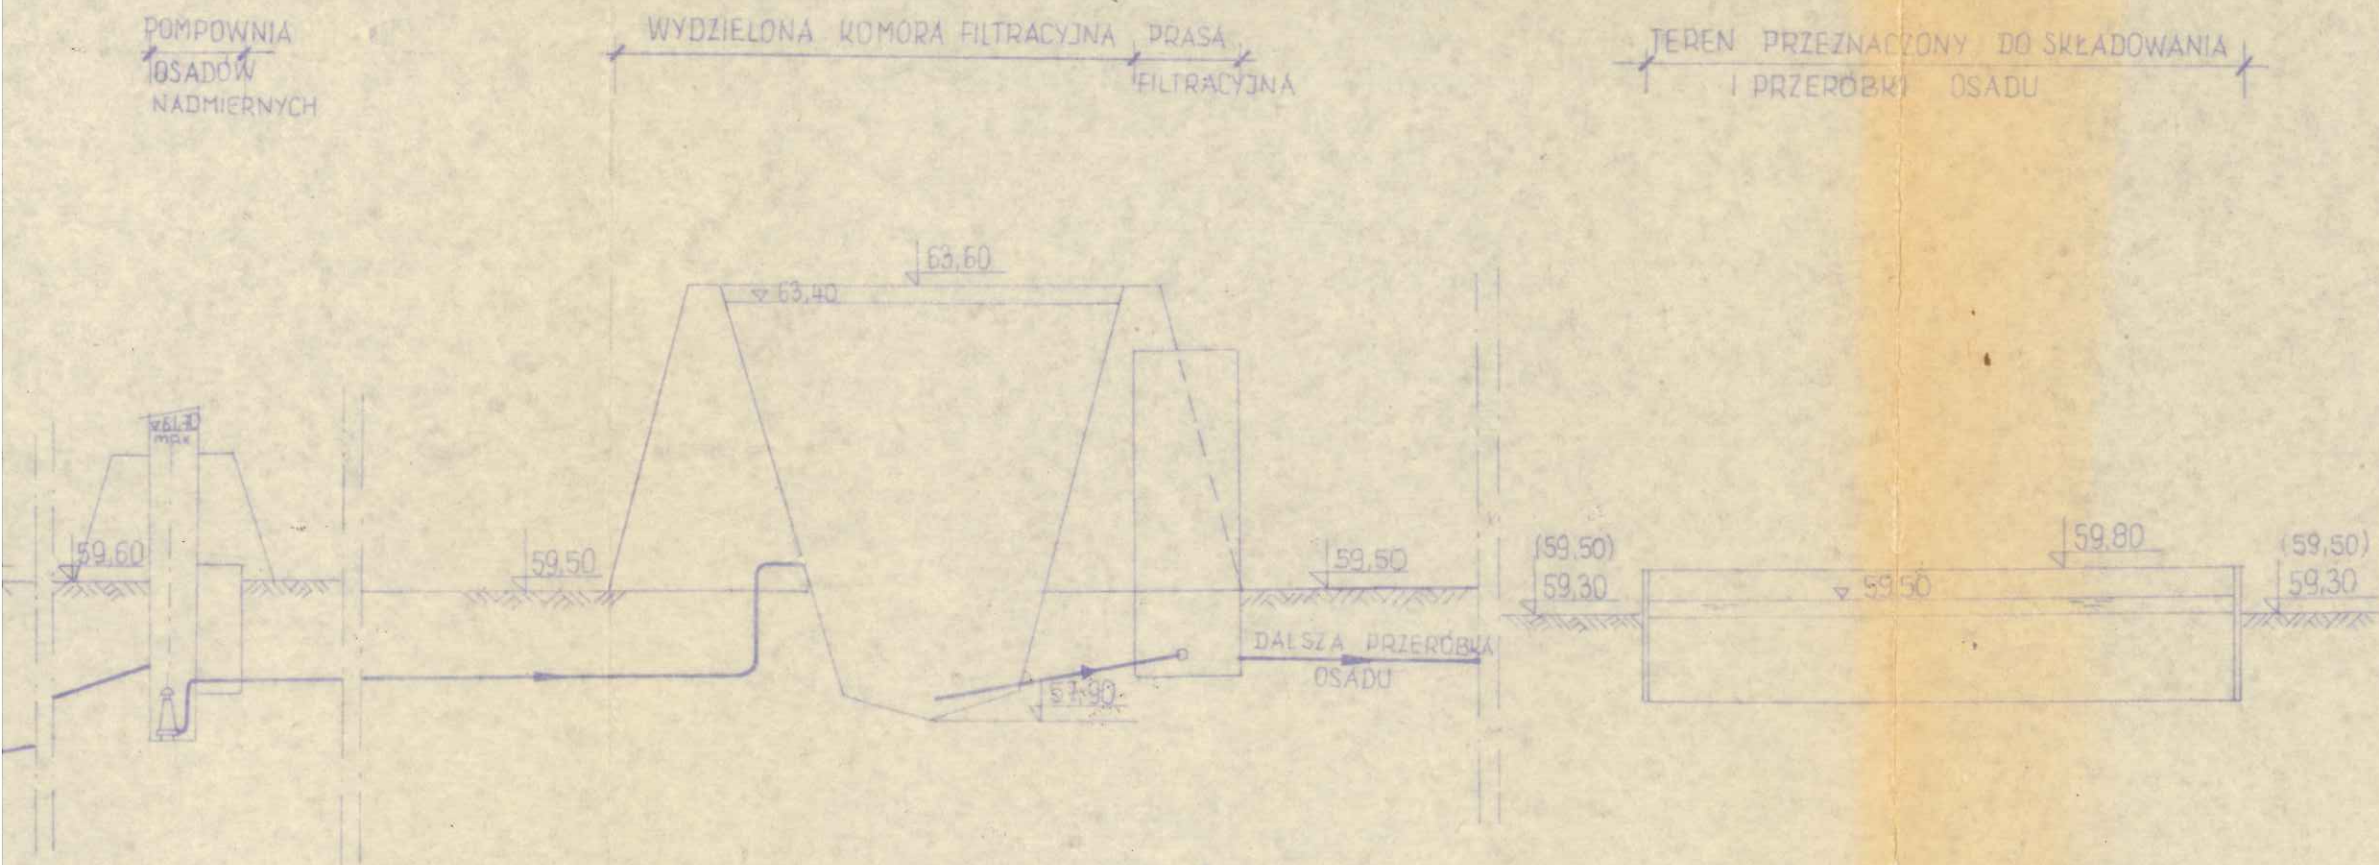

Projektant	MGR INŻ. ST. PADIASEK	BIURO PROJEKTÓW BUDOWNICTWA KOMUNALNEGO w SZCZECINIE	
Opracował	TECHN. P. SADEJ		
Sprawdził	INŻ. M. WIERZBOWSKI		
Kier. Pracowni	MGR INŻ. I. GRODEK		
Prac.	Obiekt: KONCEPCJA OCZYSZCZALNI CHEMICZNO-BIOLOGICZNEJ W MYSLIBORZU		Nr zlec. MO 5/91
	Treść: SCHEMAT WYSOKOŚCIOWY OCZYSZCZALNI PO TRASIE OSADÓW		Skala Data 8 1991r.
			Nr rys. 4

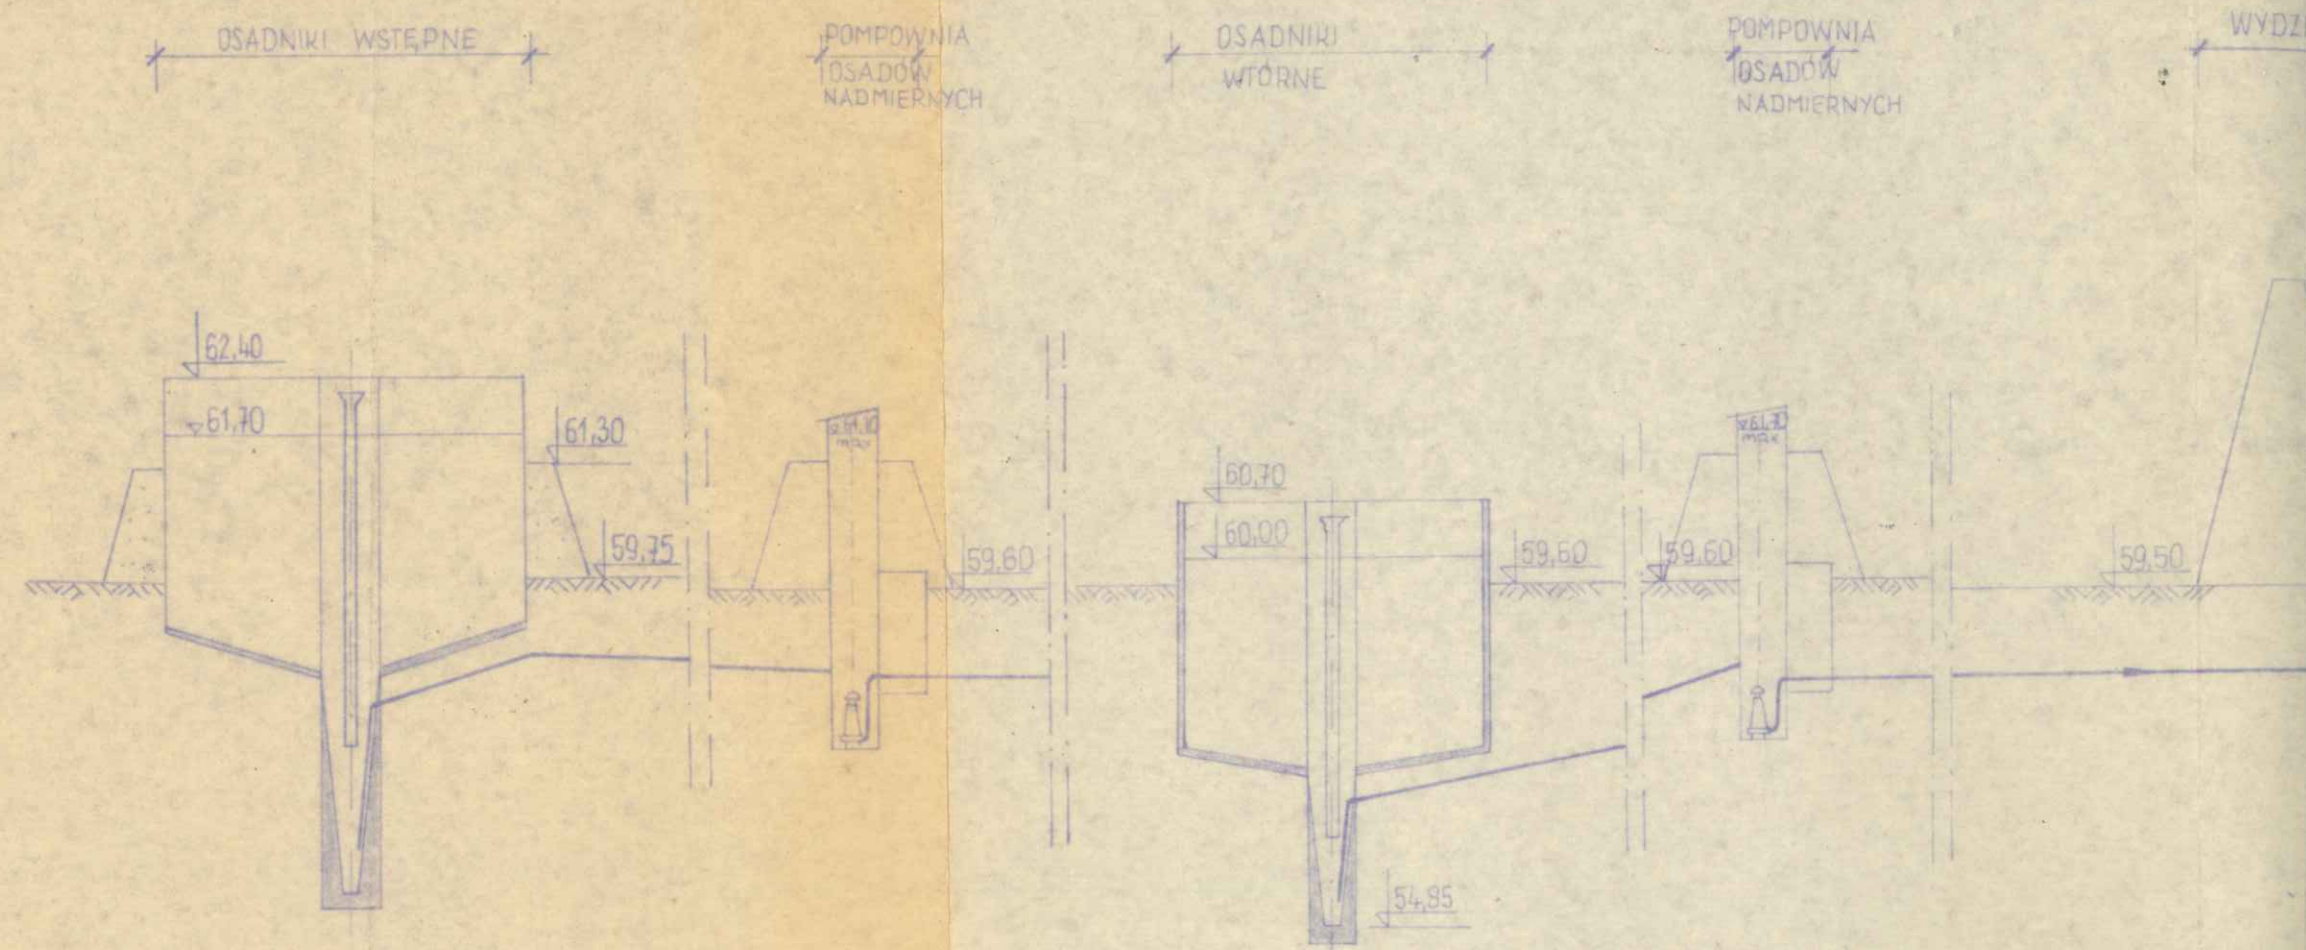

P.P. = 50.0 m.n.p.m.